



Alçat C/LLULL

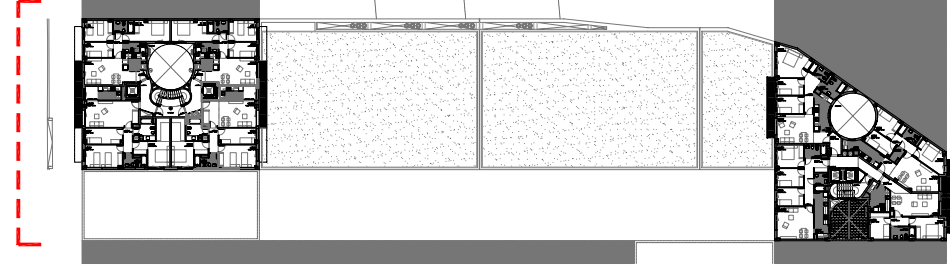

AQUESTS PLÀNOLS TENEN CARÀCTER INFORMATIU I SÓN SUSCEPTIBLES DE SOFRIR MODIFICACIONS

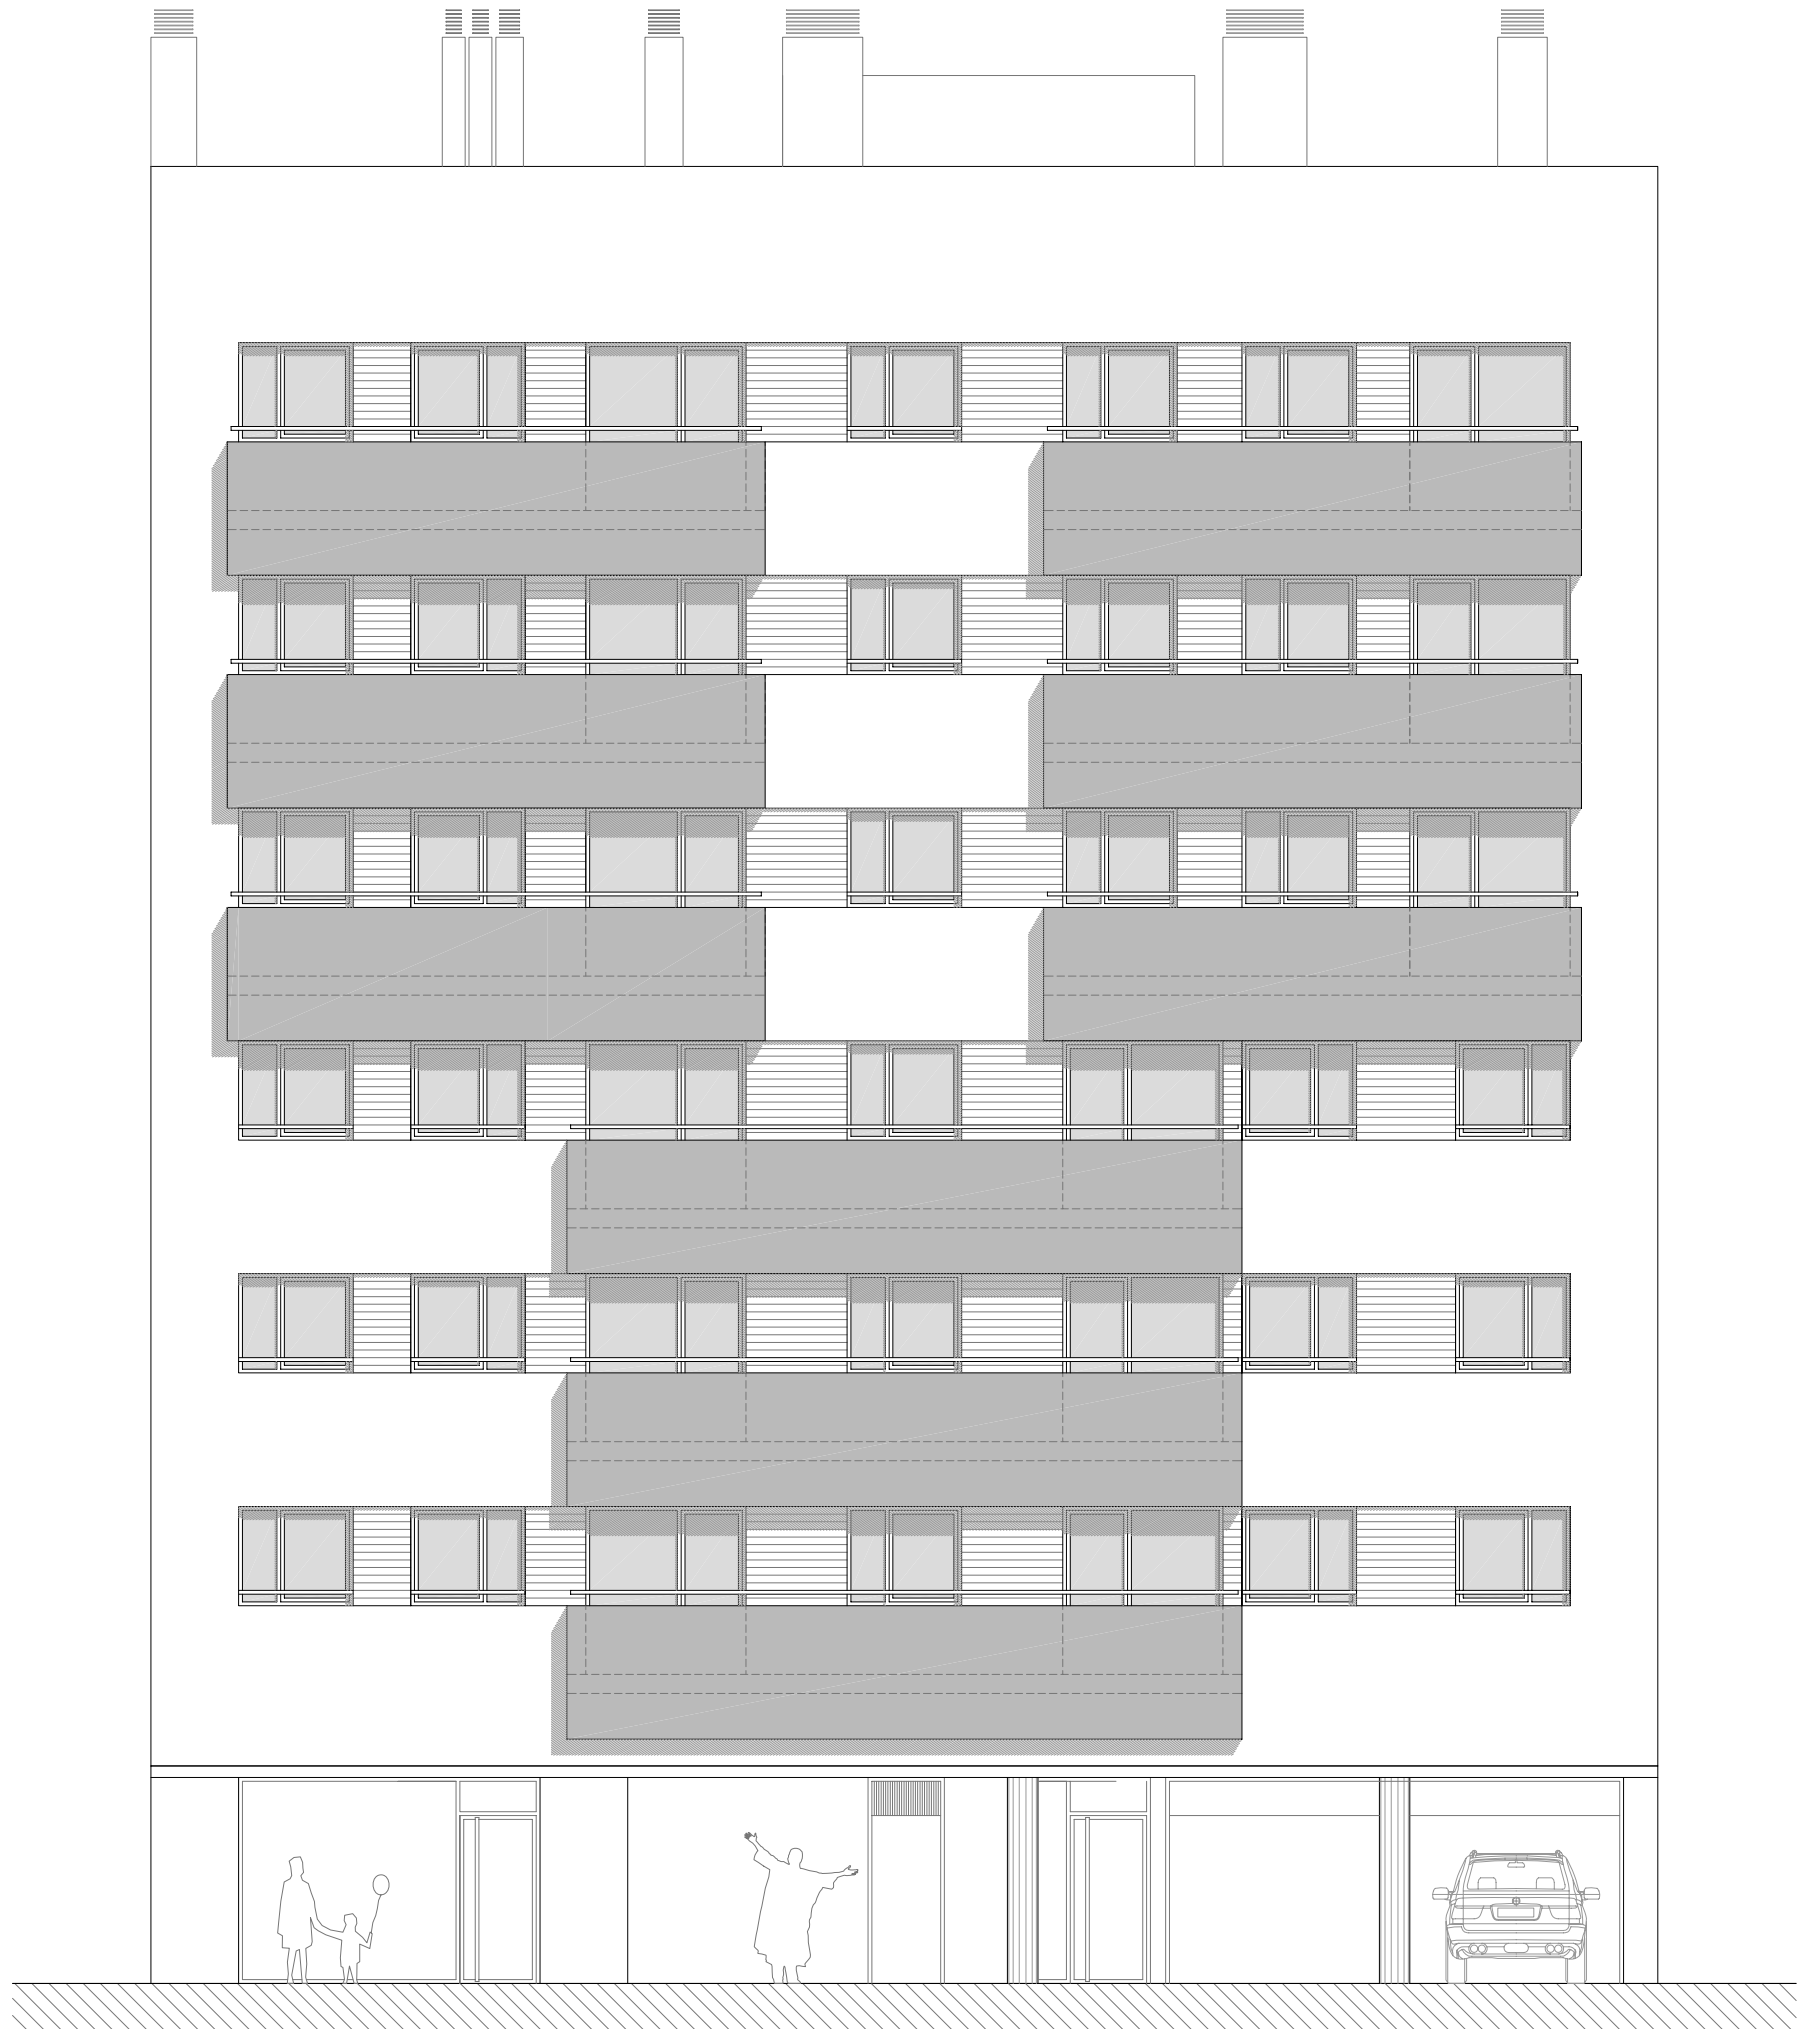

EDIFICI D'HABITATGES PROTEGITS AL CARRER LLULL 180 DEL DISTRICTE 22@ - POBLENOU - BARCELONA

Alçat C/ LLULL E: 1/100




GENER 2012



El present document és propietat intel·lectual de GAT S.L. La seva utilització total i parcial, així com de qualsevol reproducció o cessió a tercers, requerirà de la prèvia autorització expressa de l'autor, quedant en qualsevol cas prohibida qualsevol modificació unilateral del mateix.


AQUESTS PLÀNOLS TENEN CARÀCTER INFORMATIU I SÓN SUSCEPTIBLES DE SOFRIR MODIFICACIONS

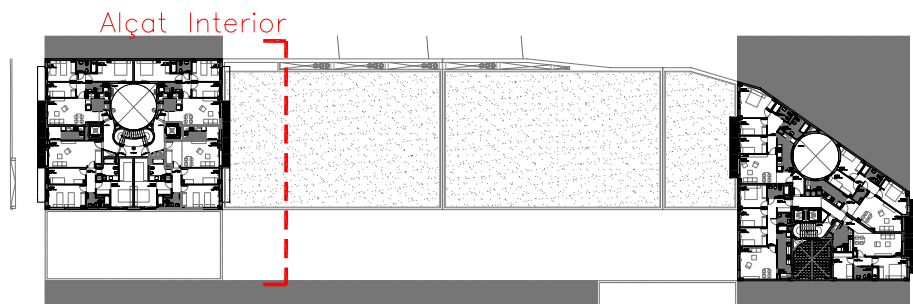

EDIFICI D'HABITATGES PROTEGITS AL CARRER LLULL 180 DEL DISTRICTE 22@ - POBLENOU - BARCELONA


Alçat Interior Bloc LLULL E: 1/100



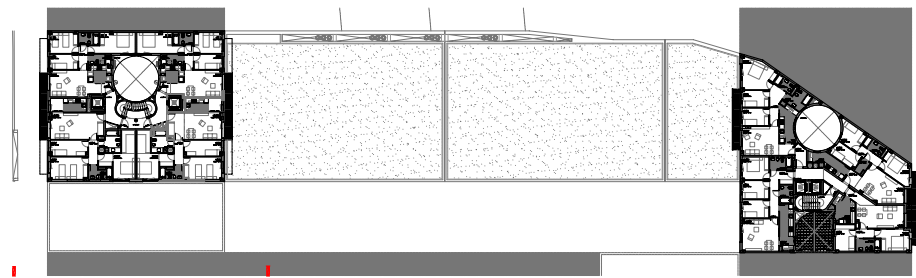


Alçat Lateral Tram LLULL

AQUESTS PLÀNOLS TENEN CARÀCTER INFORMATIU I SÓN SUSCEPTIBLES DE SOFRIR MODIFICACIONS

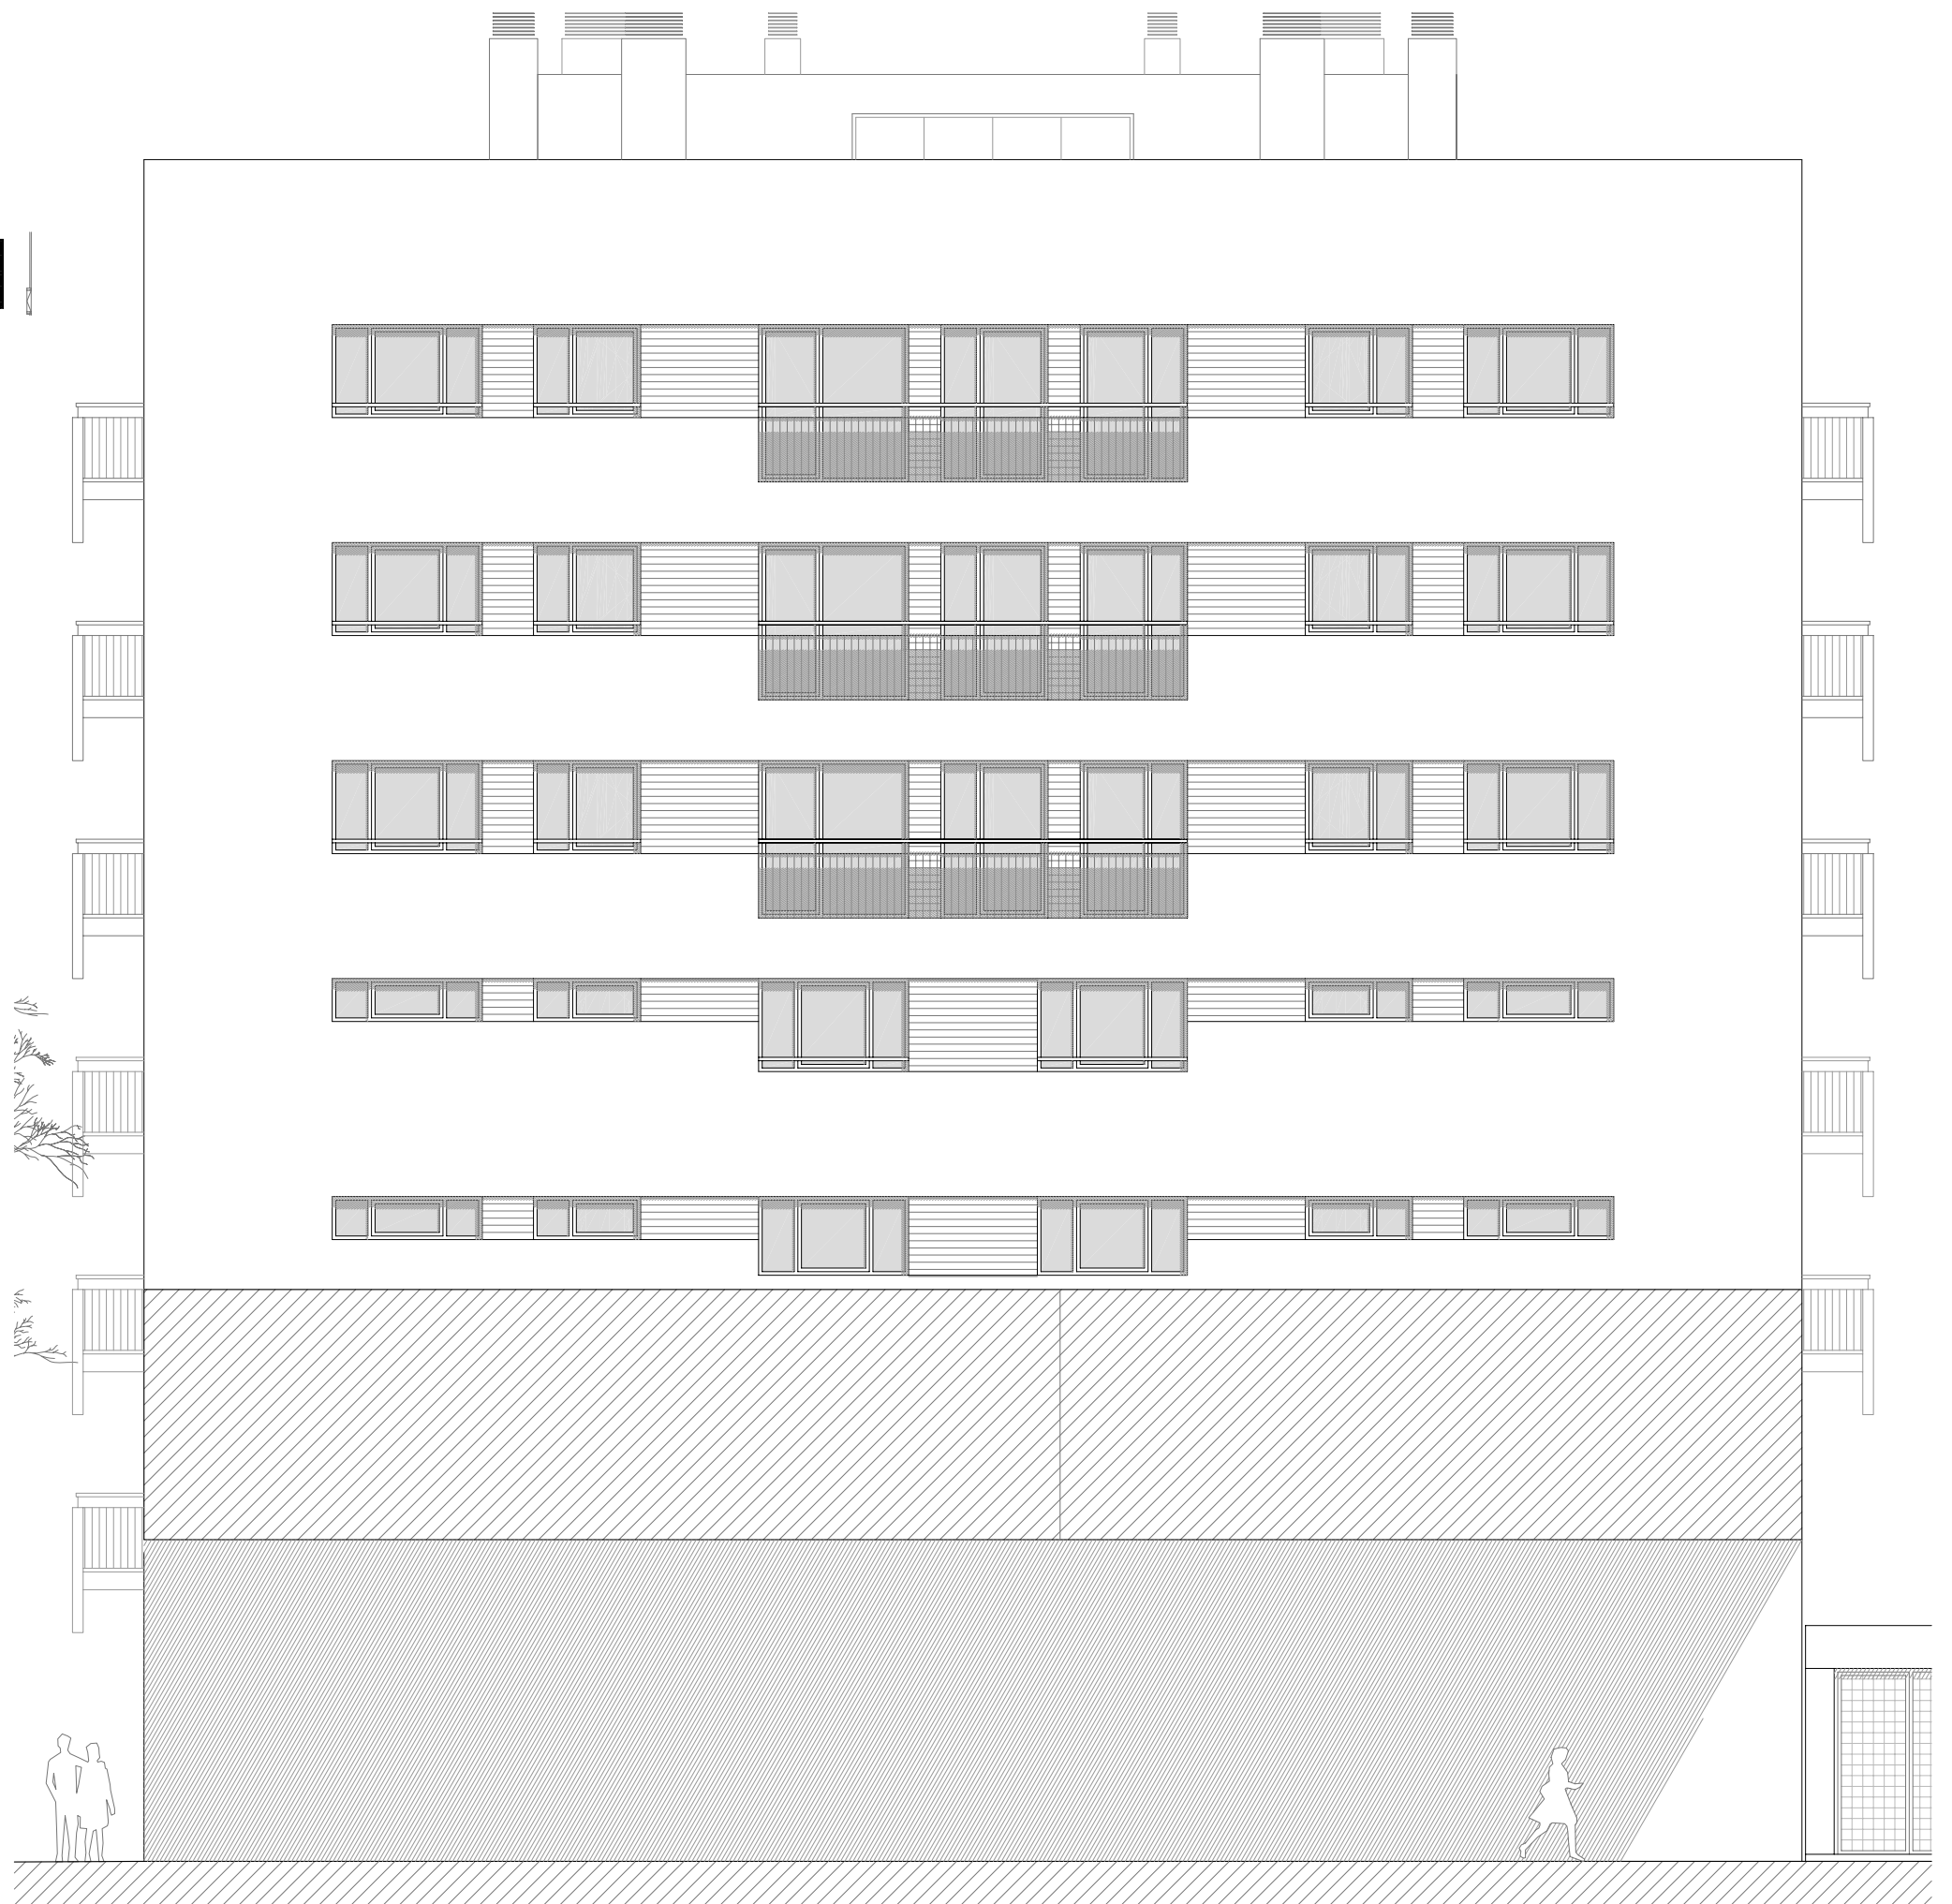


Carrer LLULL

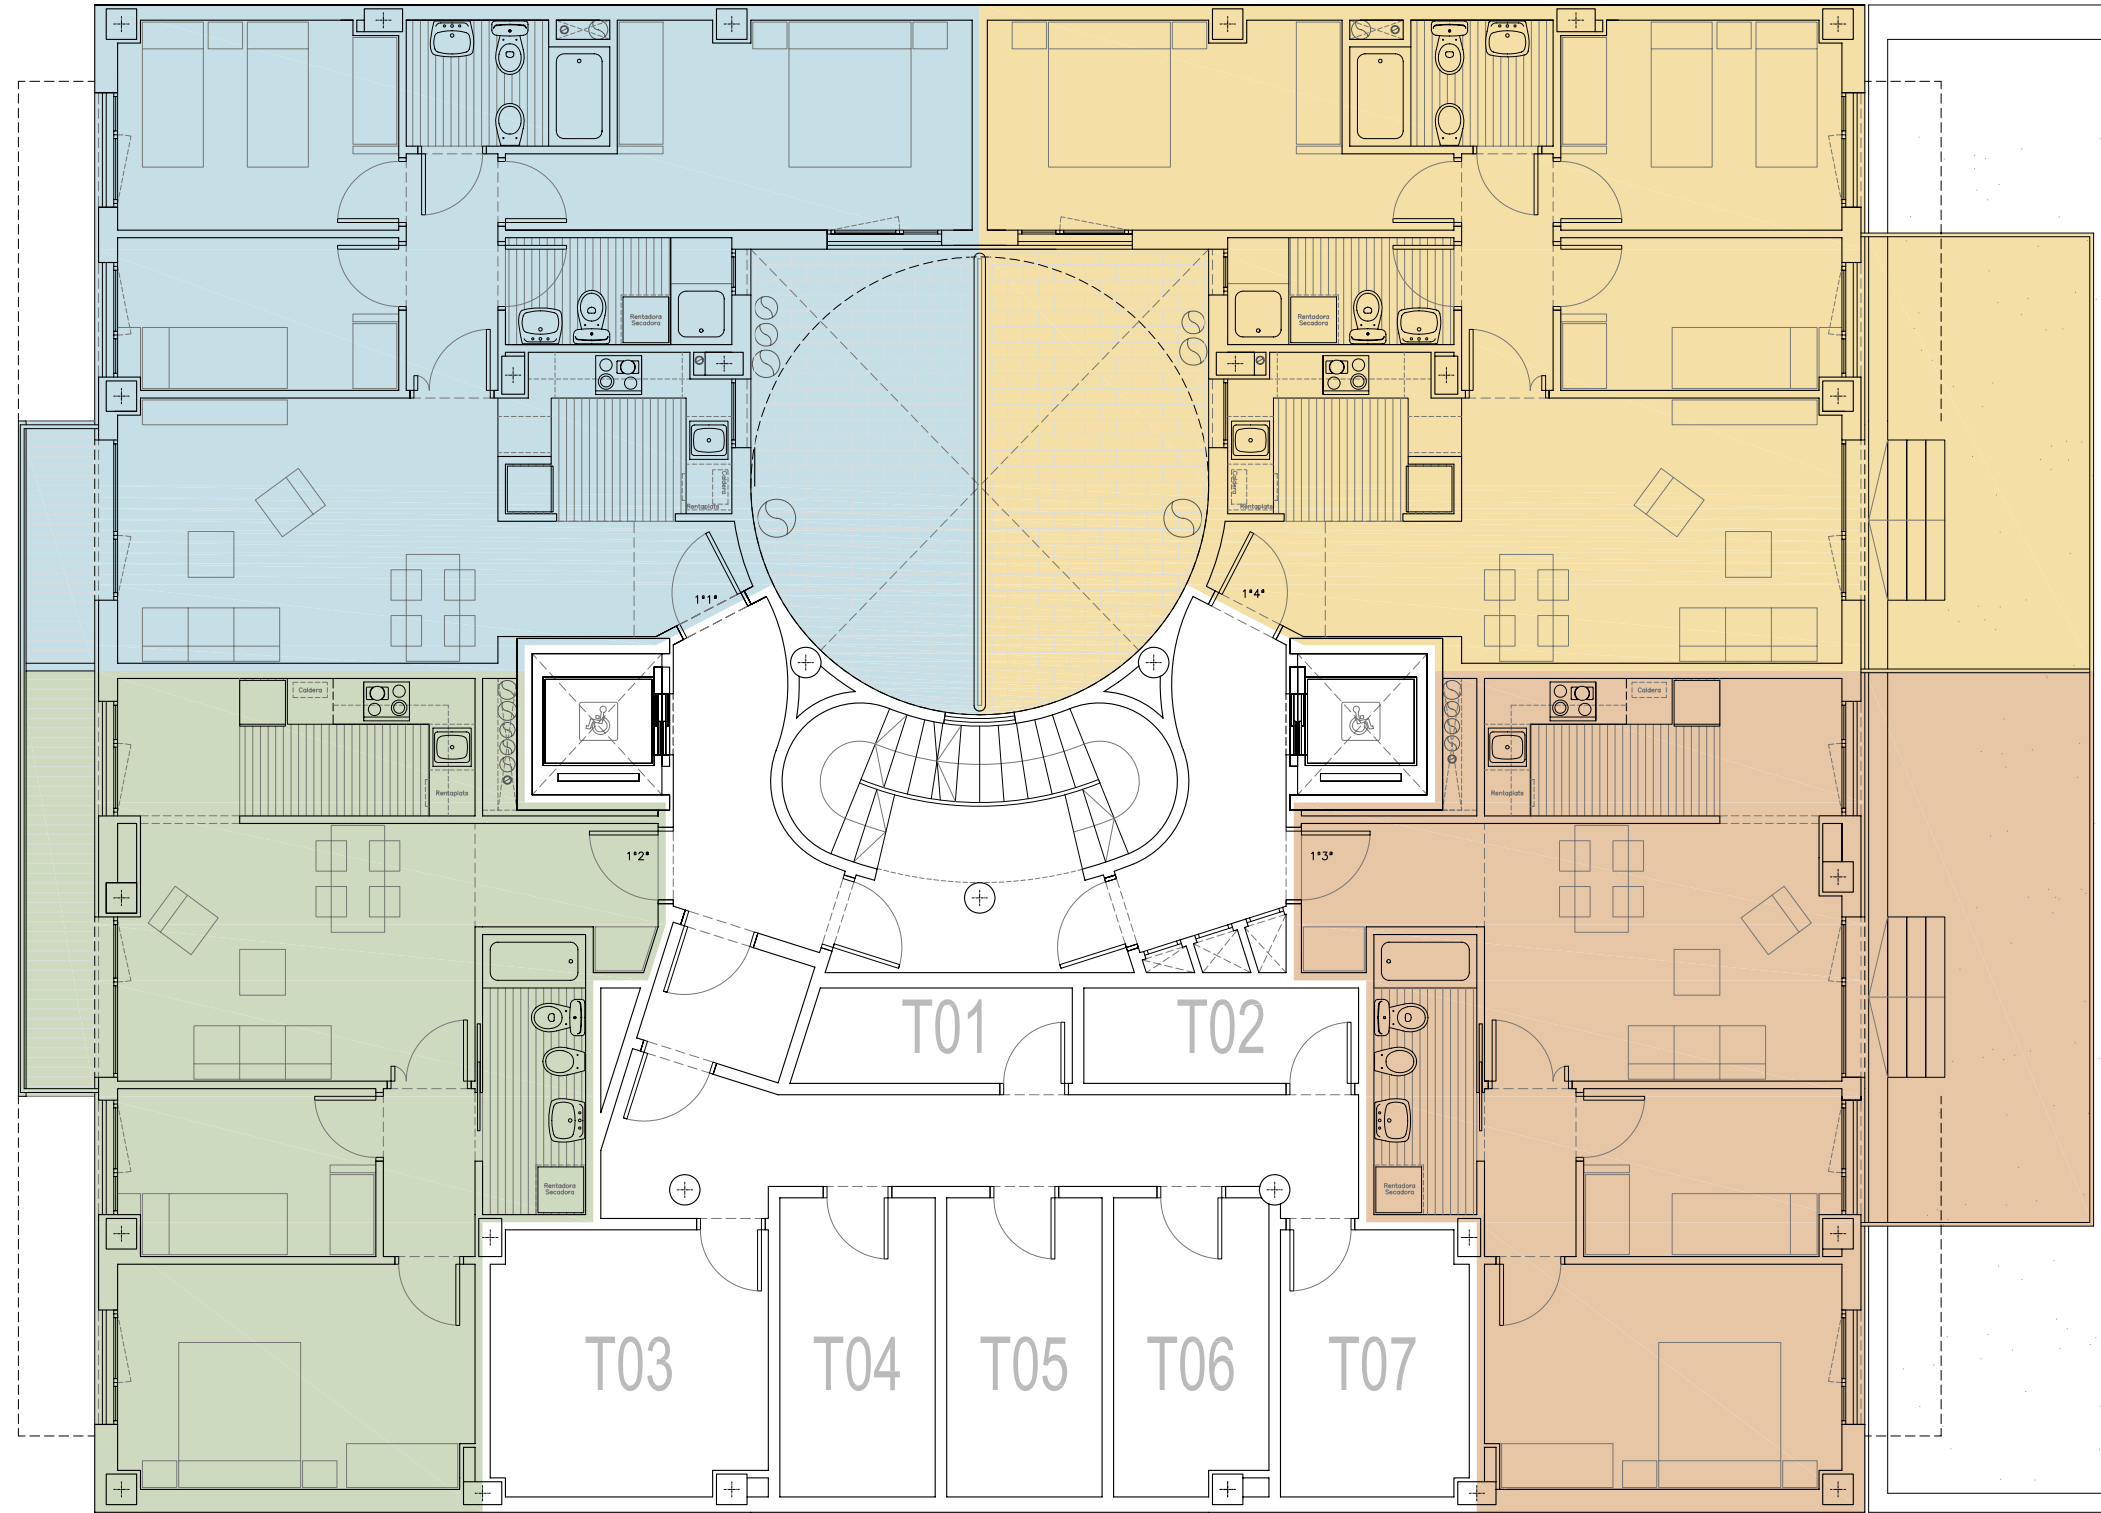

AQUESTS PLÀNOLS TENEN CARÀCTER INFORMATIU I SÓN SUSCEPTIBLES DE SOFRIR MODIFICACIONS

Carrer LLULL

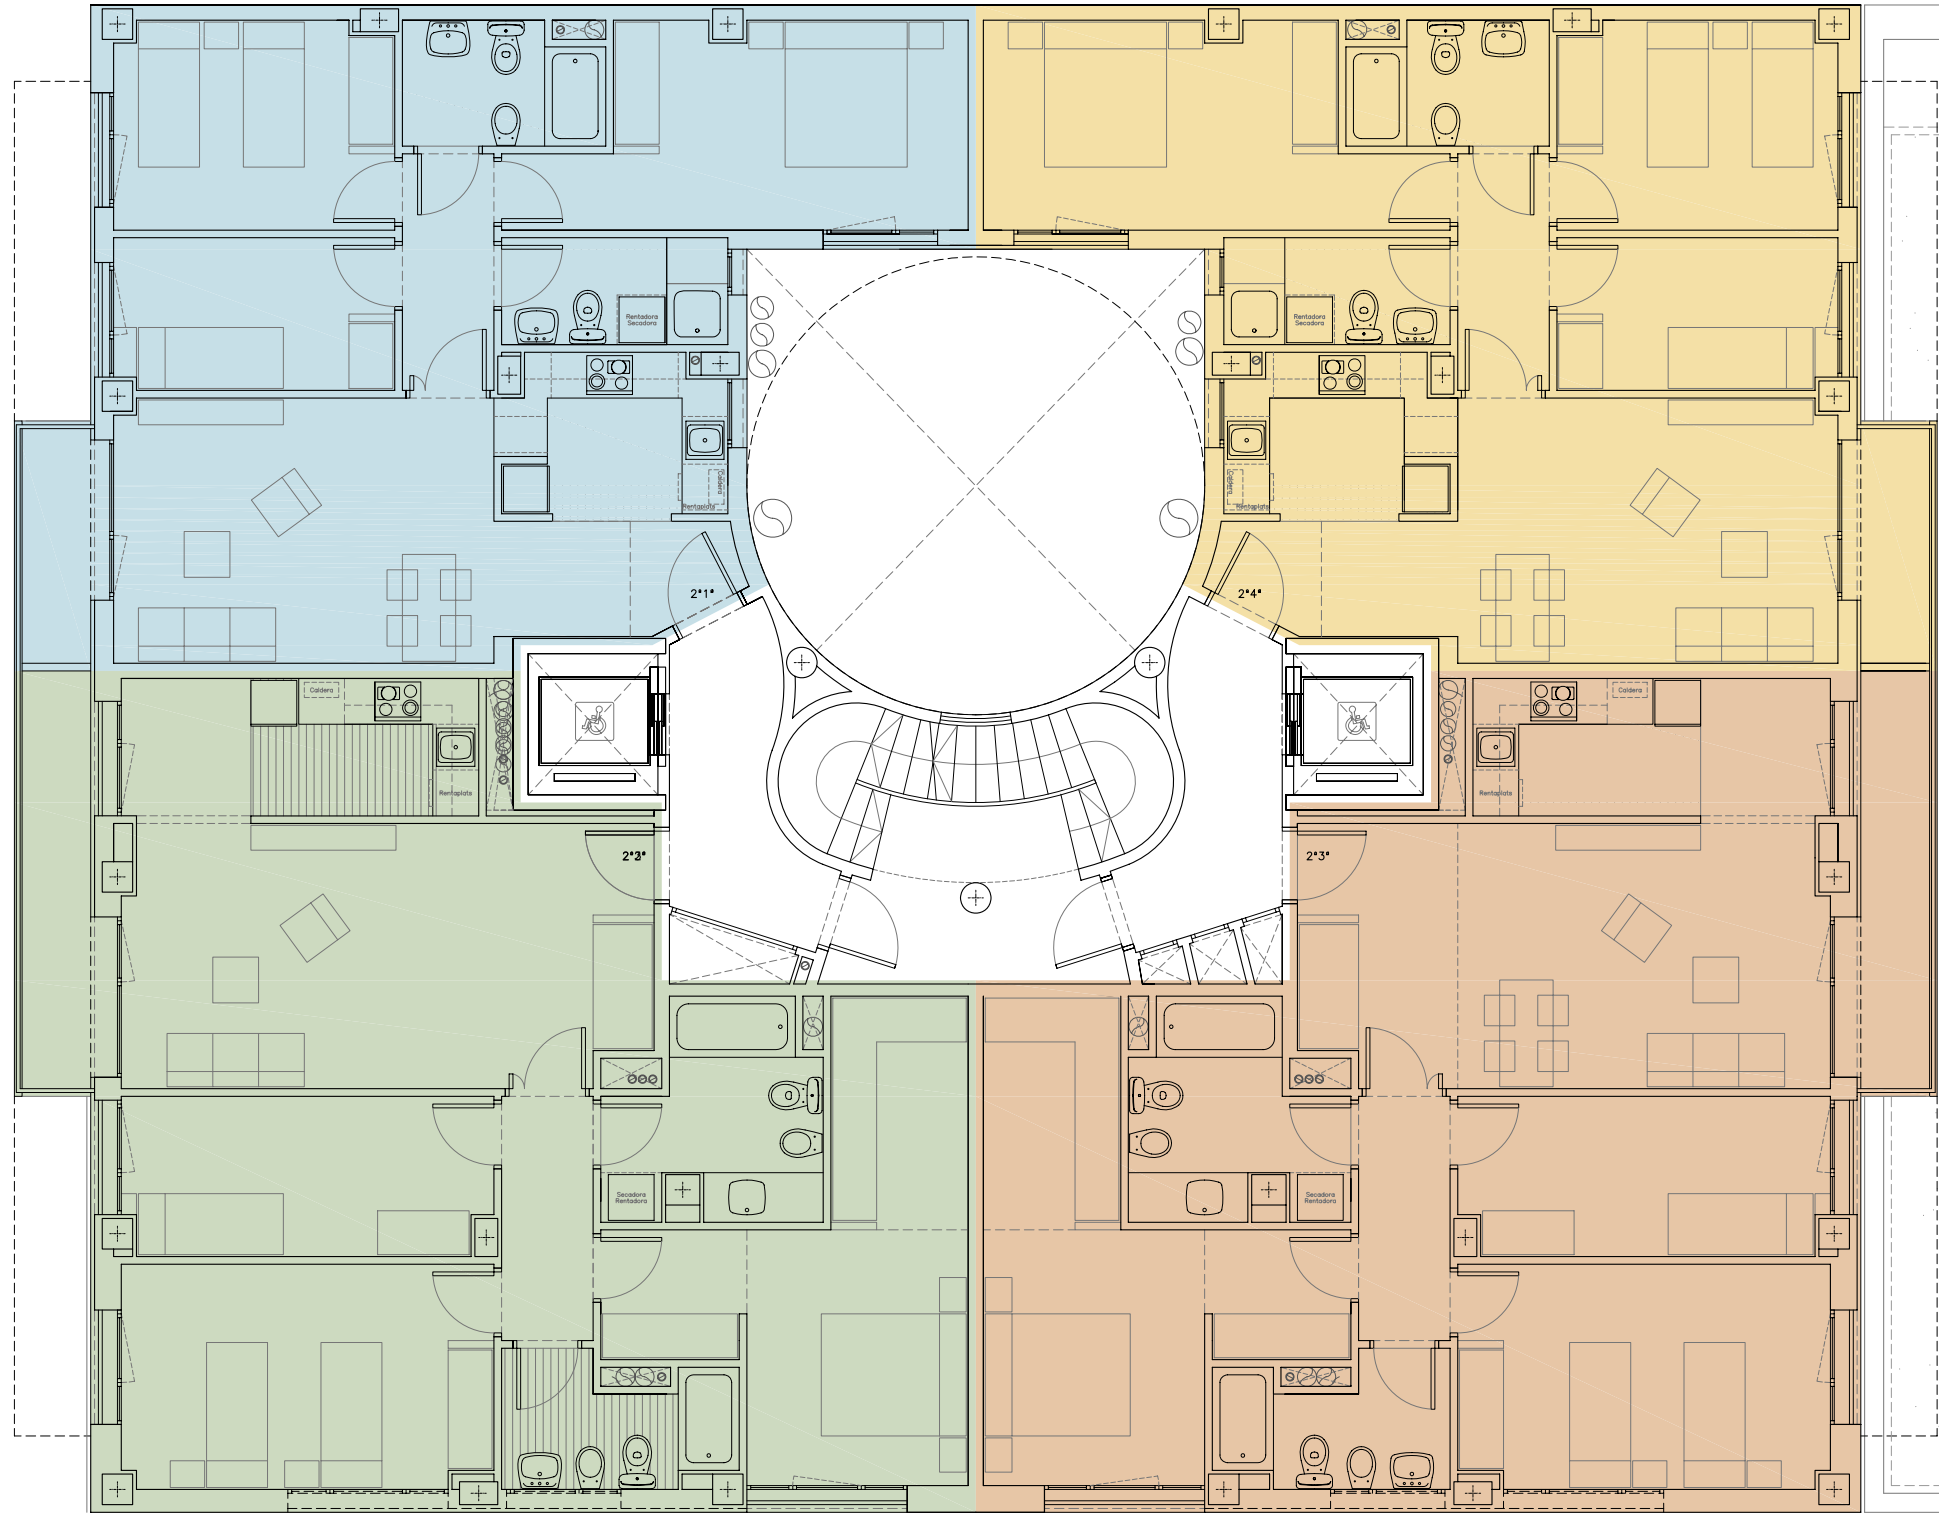

Carrer LLULL

