


AQUESTS PLÀNOLS TENEN CARÀCTER INFORMATIU I SÓN SUSCEPTIBLES DE SOFRIR MODIFICACIONS

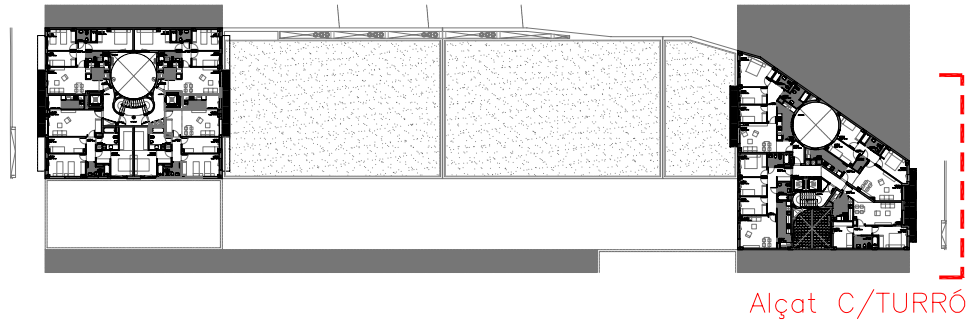

EDIFICI D'HABITATGES PROTEGITS AL CARRER RAMON TURRÓ 179 DEL DISTRICTE 22@ - POBLENOU - BARCELONA


Alçat C/ RAMÓN TURRÓ E: 1/100



GENER 2012



El present document és propietat intel·lectual de GAT S.L. La seva utilització total i parcial, així com de qualsevol reproducció o cessió a tercers, requerirà de la prèvia autorització expressa de l'autor, quedant en qualsevol cas prohibida qualsevol modificació unilateral del mateix.

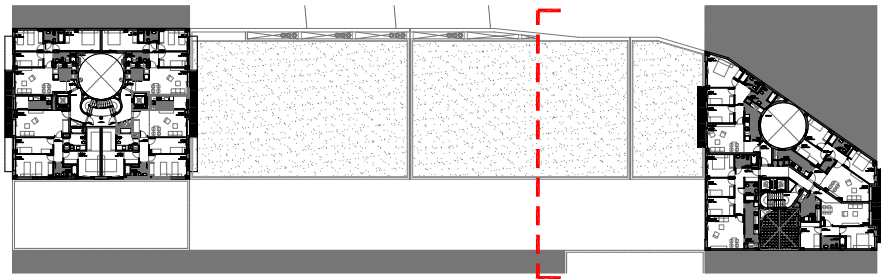

Alçat Interior

AQUESTS PLÀNOLS TENEN CARÀCTER INFORMATIU I SÓN SUSCEPTIBLES DE SOFRIR MODIFICACIONS




EDIFICI D'HABITATGES PROTEGITS AL CARRER RAMON TURRÓ 179 DEL DISTRICTE 22@ - POBLENOU - BARCELONA

Alçat Interior Bloc TURRÓ E: 1/100



AQUESTS PLÀNOLS TENEN CARÀCTER INFORMATIU I SÓN SUSCEPTIBLES DE SOFRIR MODIFICACIONS

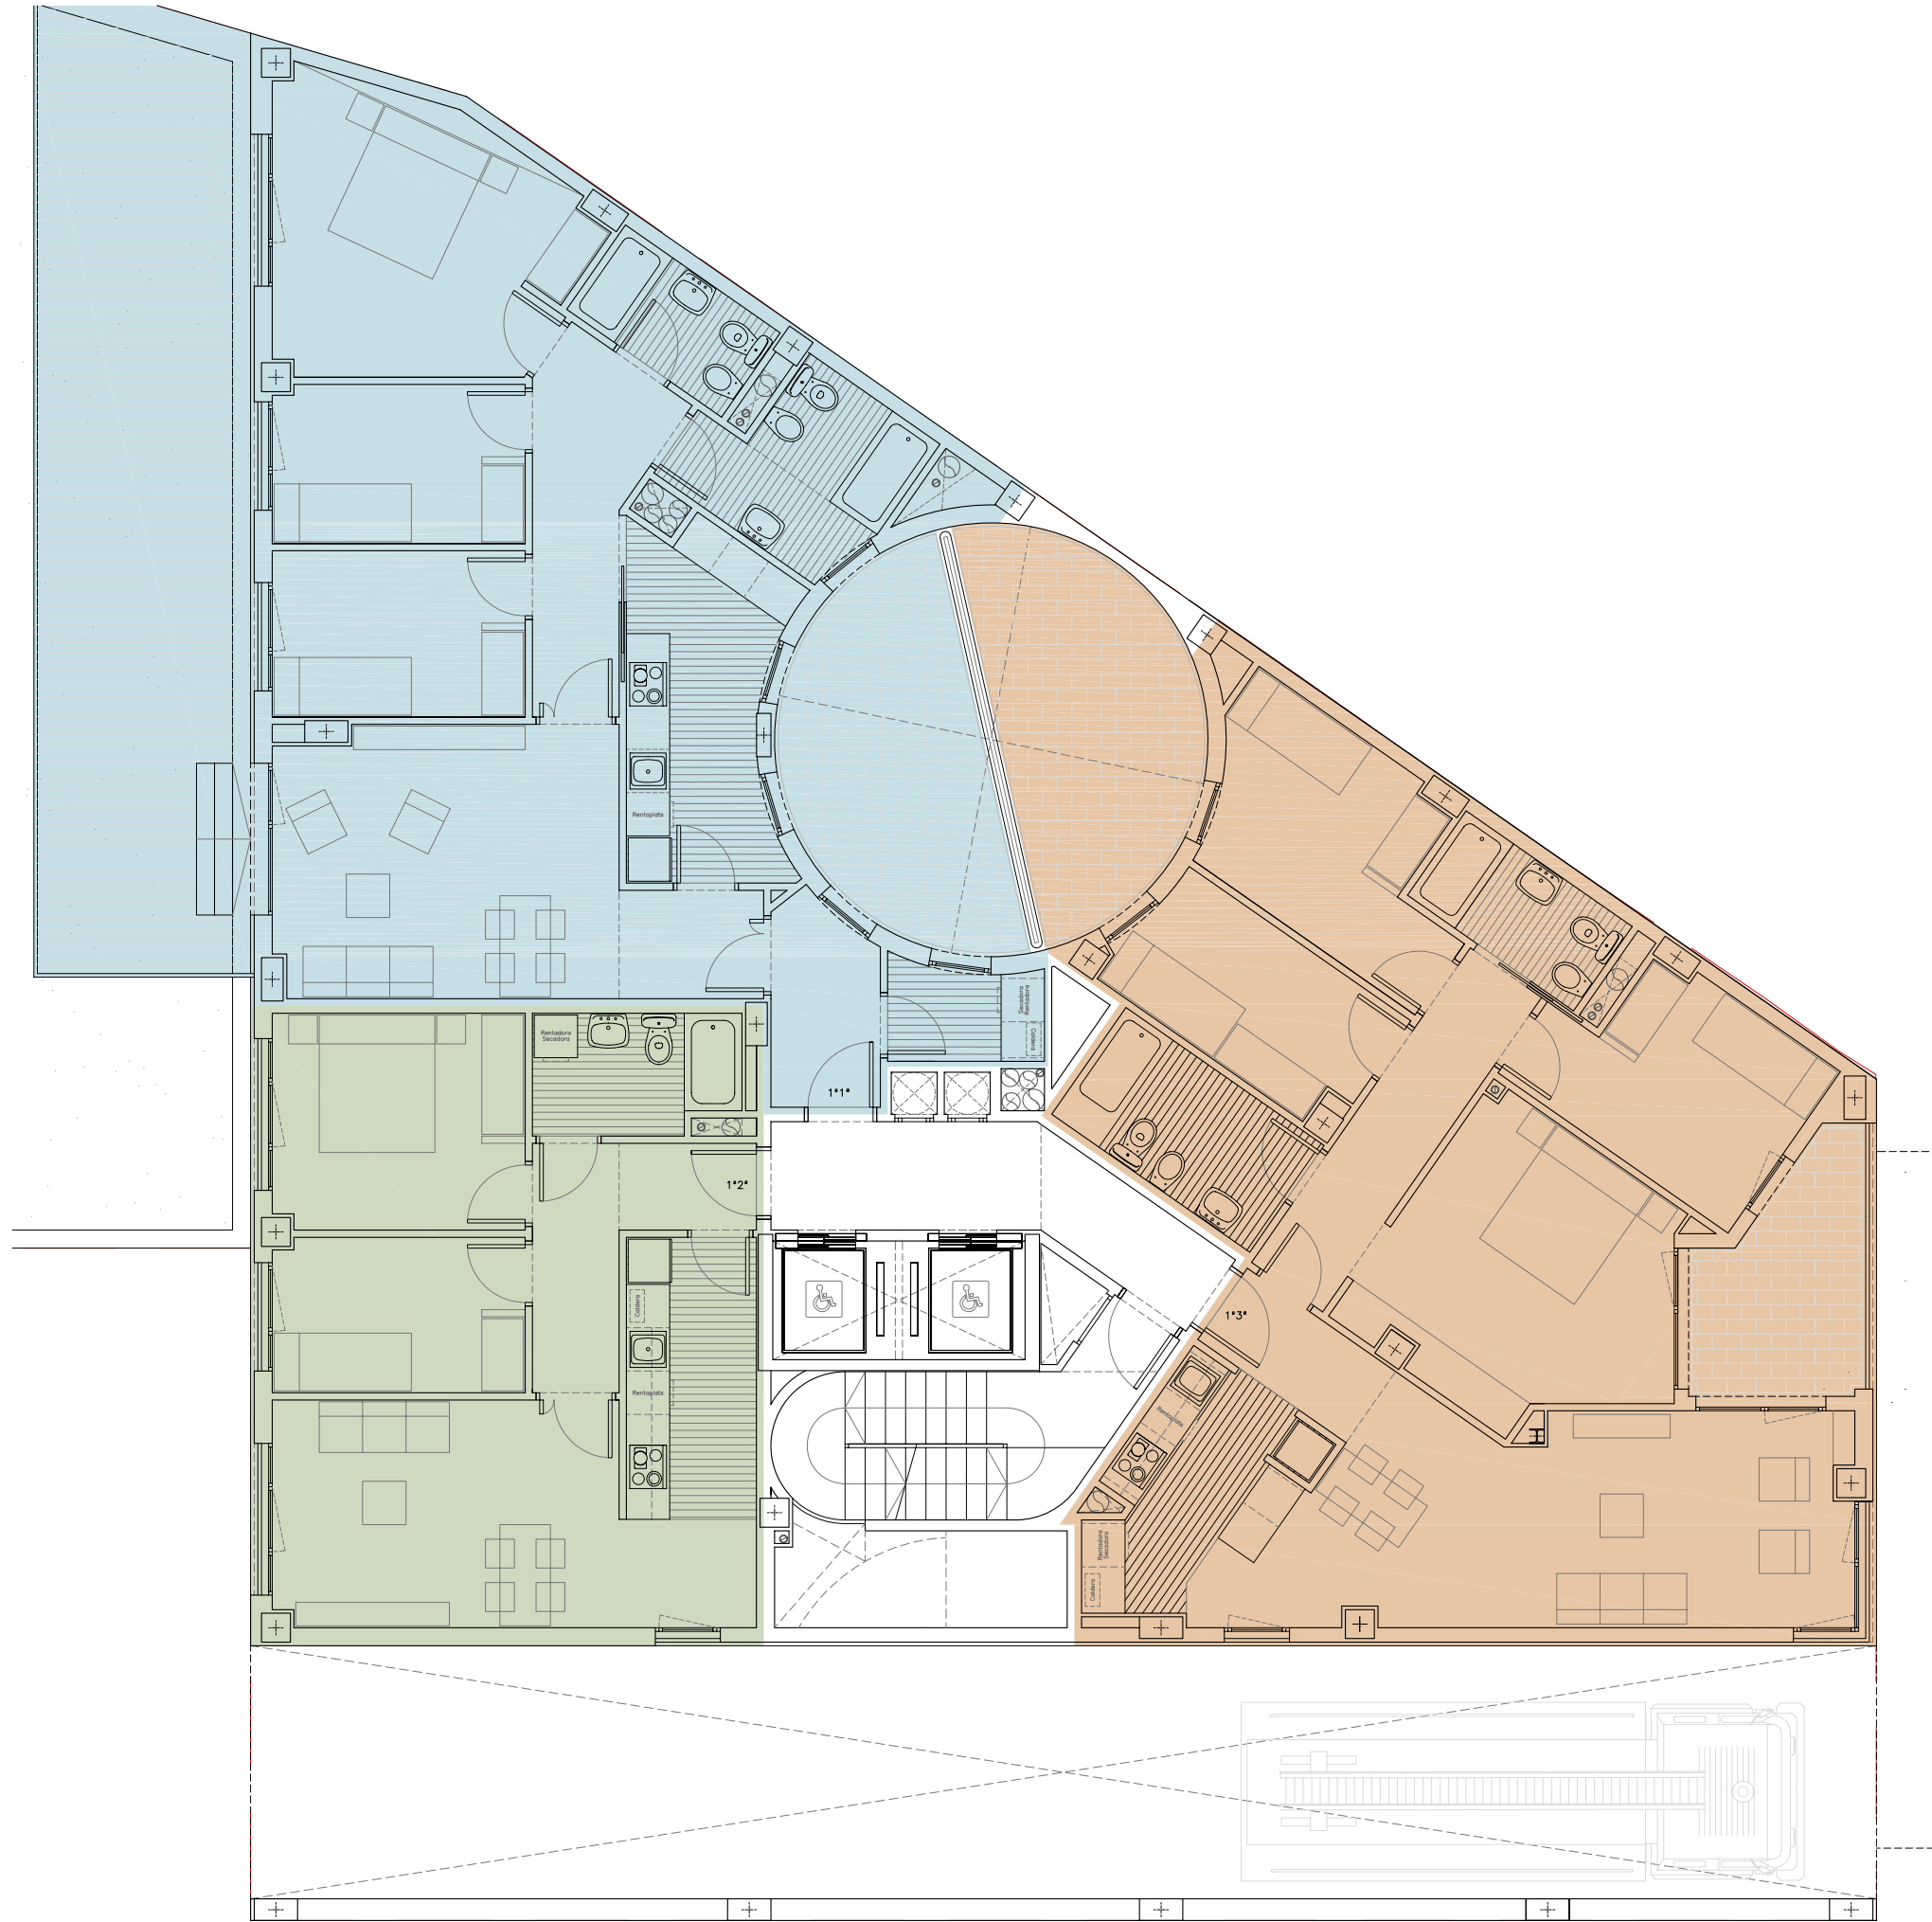

Carrer TURRÓ


EDIFICI D'HABITATGES PROTEGITS AL CARRER RAMON TURRÓ 179 DEL DISTRICTE 22@ - POBLENOU - BARCELONA

PLANTA PRIMERA Habitatges c/ Turró

E: 1/100




AQUESTS PLÀNOLS TENEN CARÀCTER INFORMATIU I SÓN SUSCEPTIBLES DE SOFRIR MODIFICACIONS

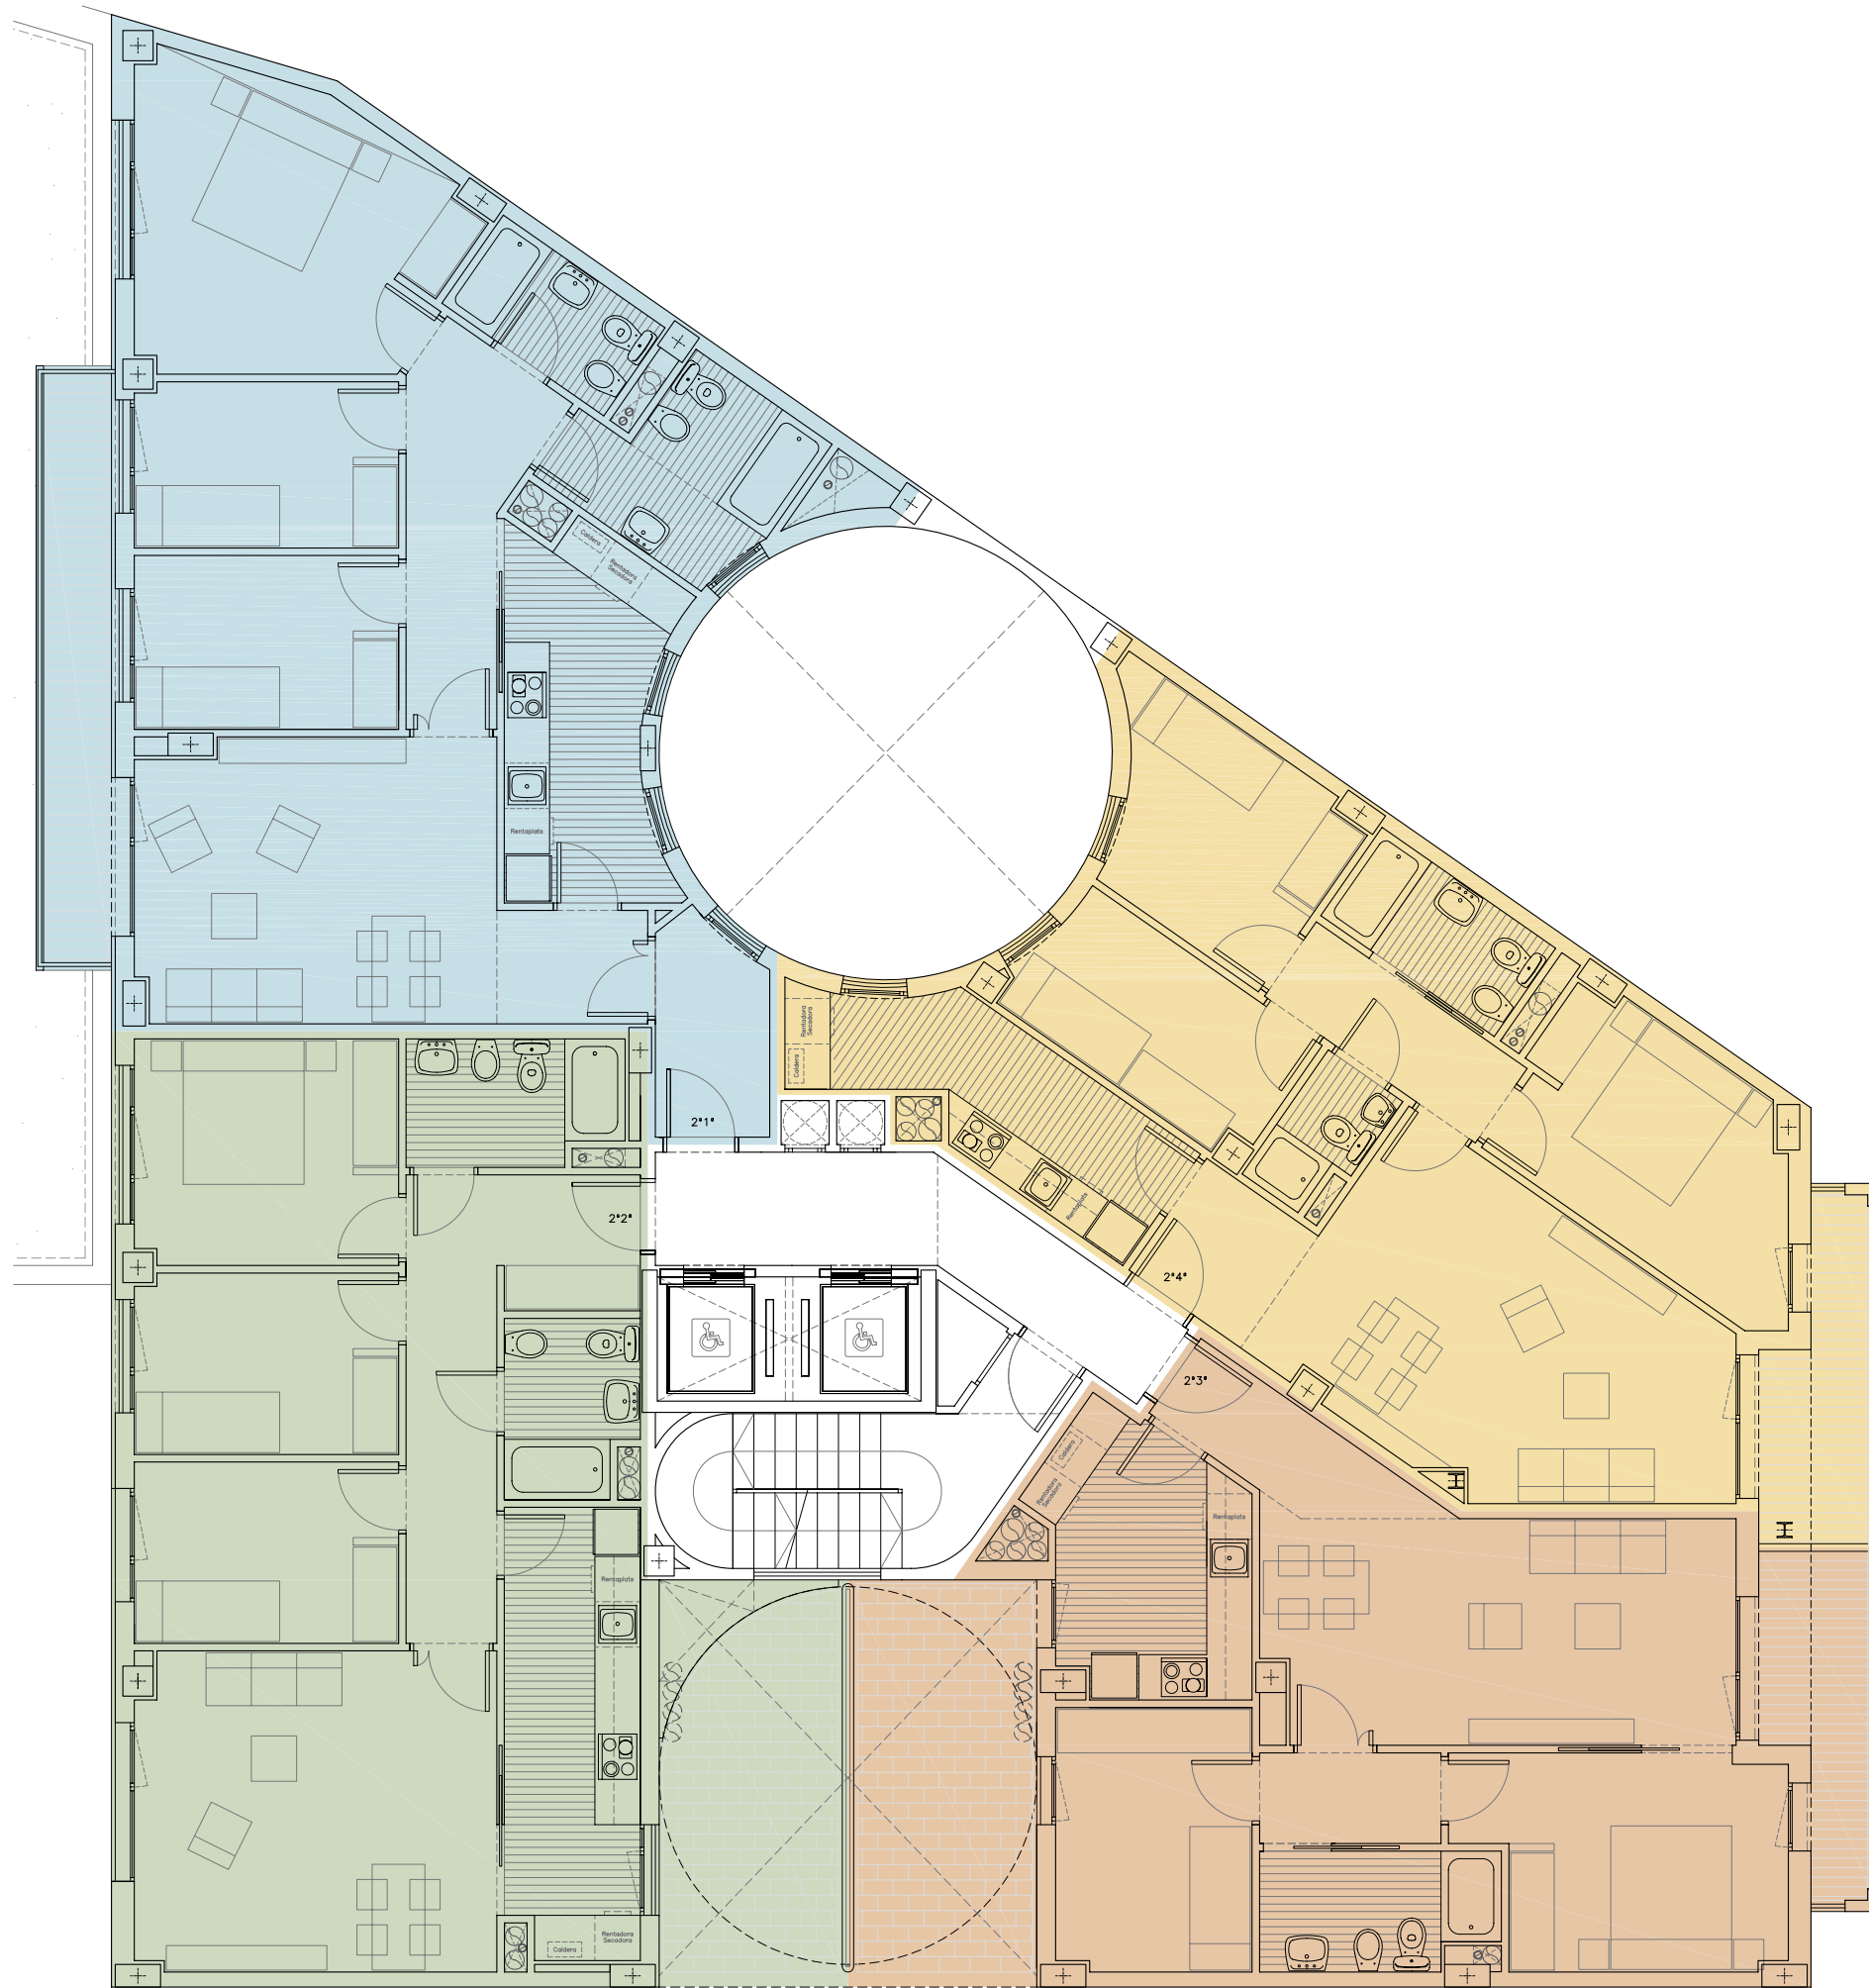

Carrer TURRÓ



AQUESTS PLÀNOLS TENEN CARÀCTER INFORMATIU I SÓN SUSCEPTIBLES DE SOFRIR MODIFICACIONS

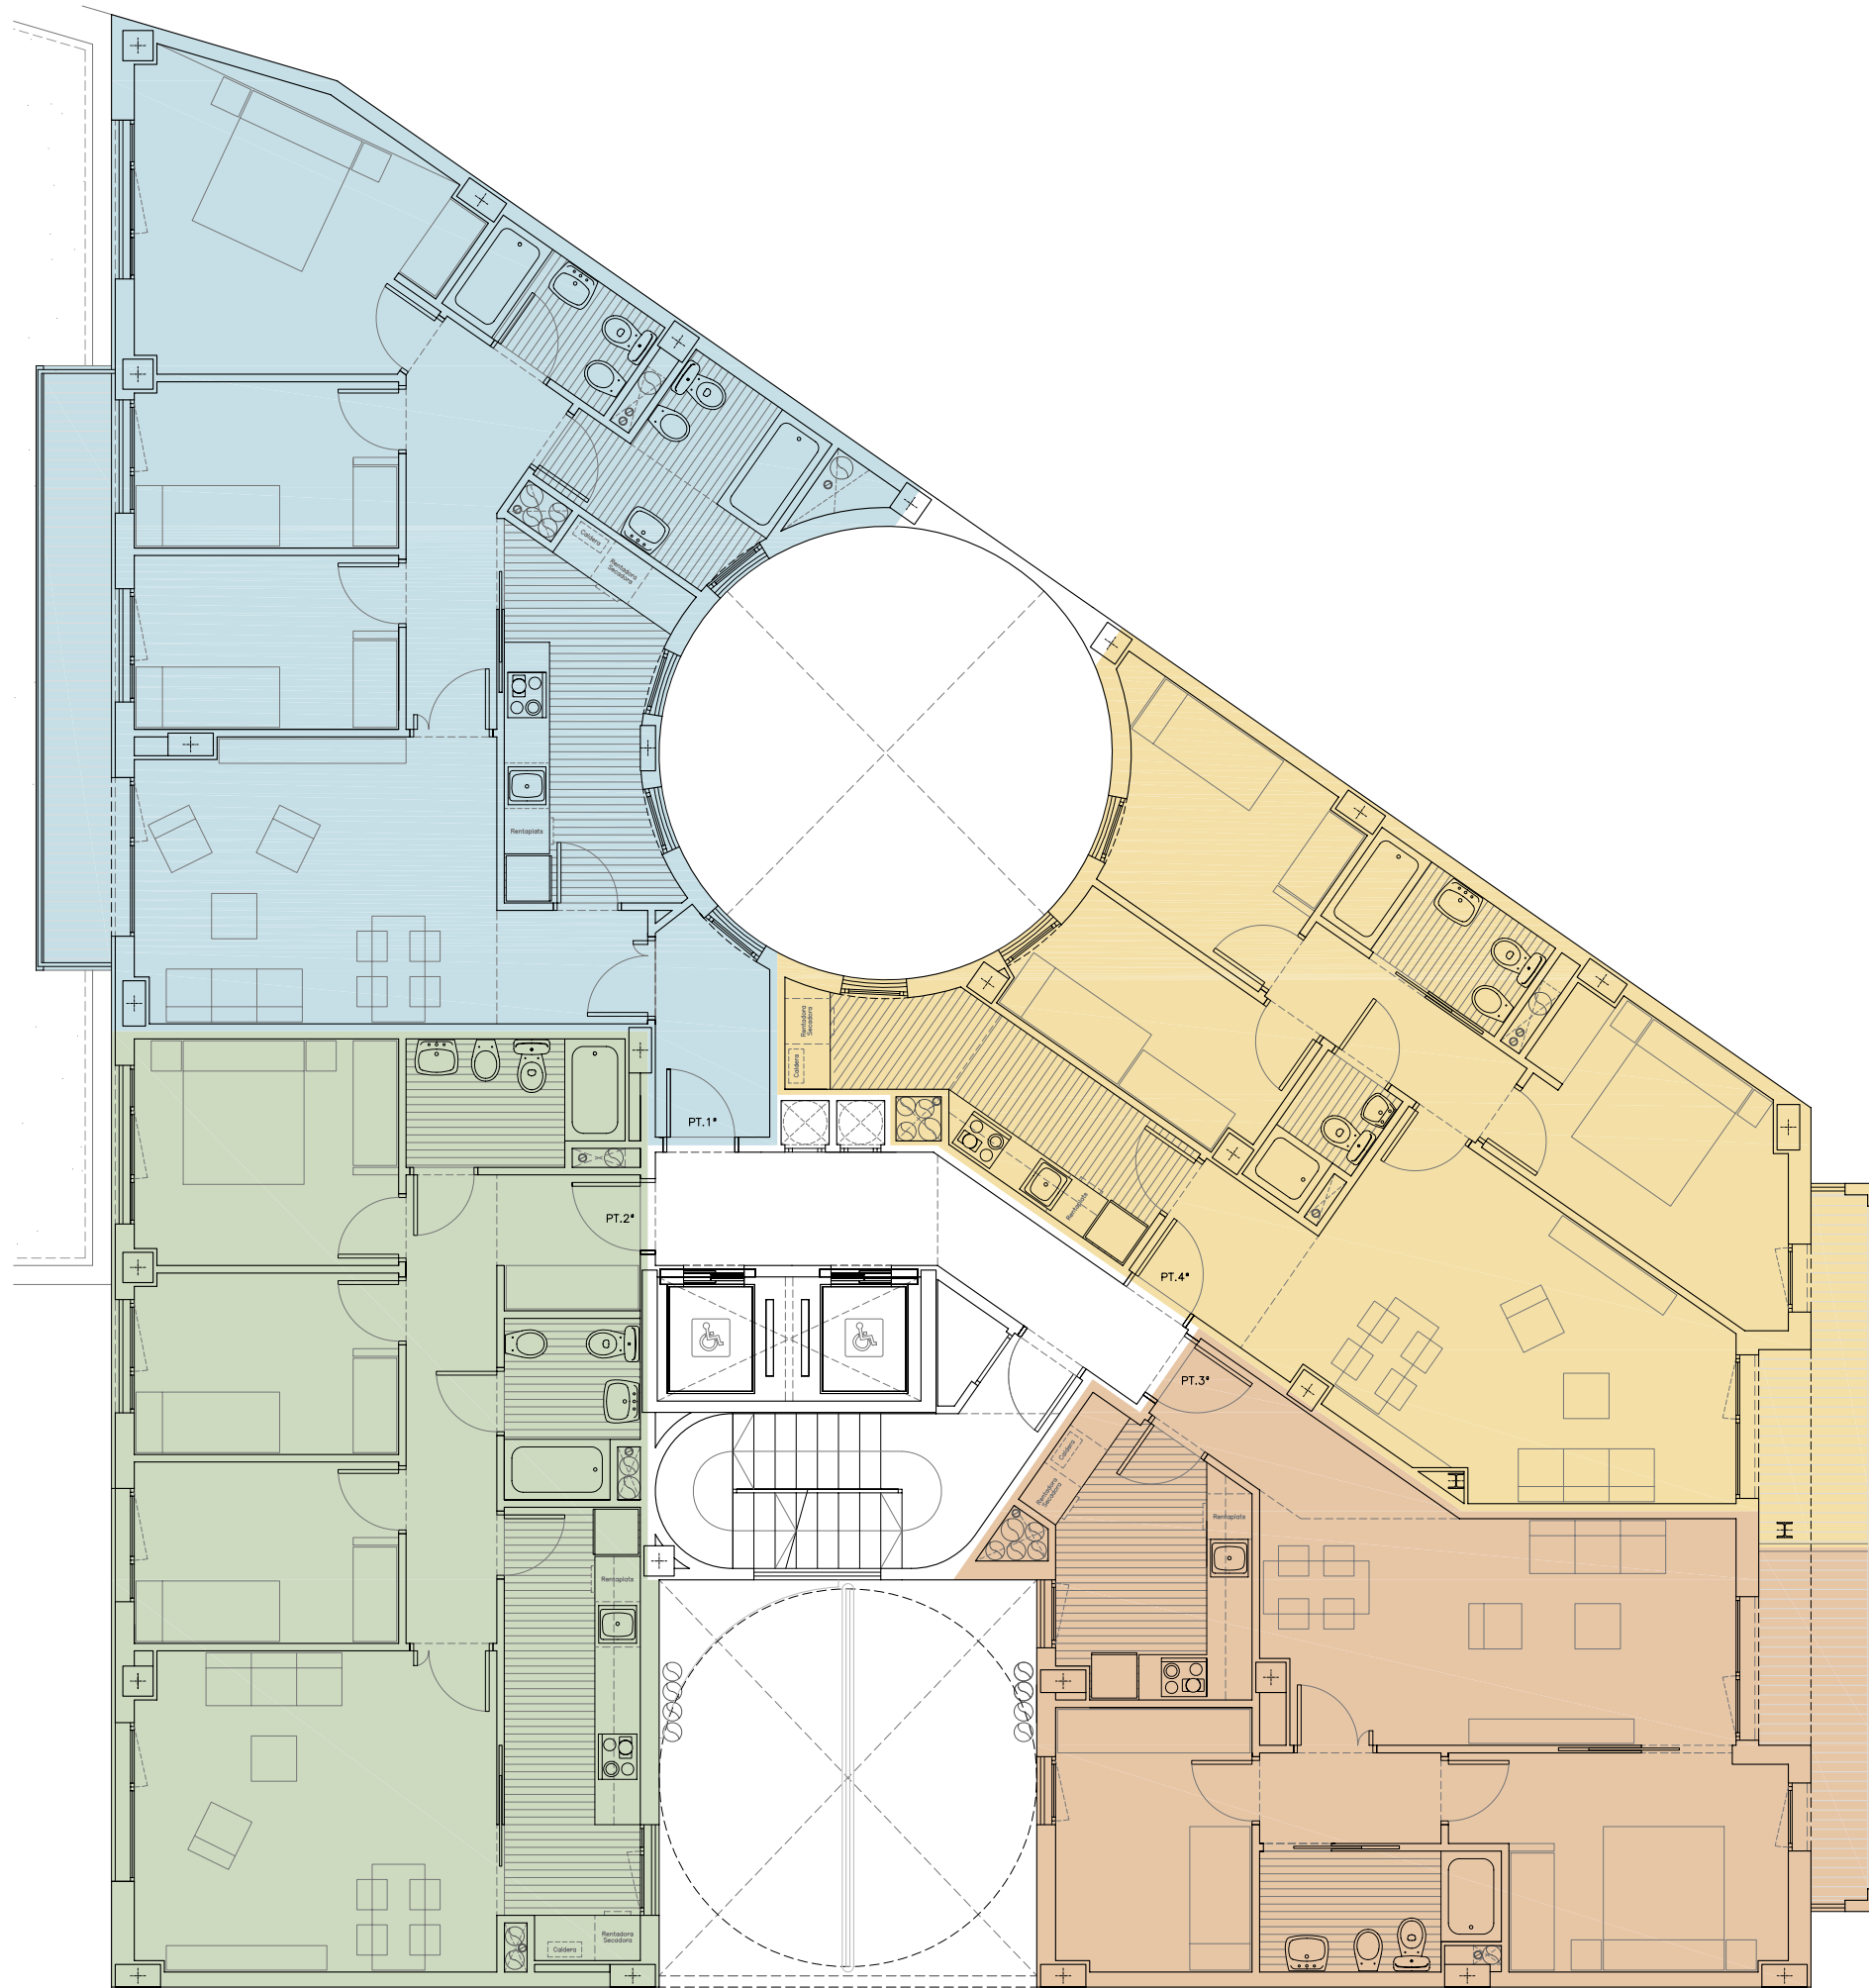

Carrer TURRÓ

