

AQUESTS PLÀNOLS SÓN SUSCEPTIBLES DE PATIR ALGUNA VARIACIÓ PER MOTIUS TÈCNICS DURANT LA SEVA EXECUCIÓ

PROJECTE DE 28 D'HABITATGES HPO, LOCALS I
APARCAMENT AL C/FLUVIÀ 122-138, BARCELONA

BARCELONA



PLANTA SOTERRANI

E: 1/150



JUNY 2010

AQUESTS PLÀNOLS SÓN SUSCEPTIBLES DE PATIR ALGUNA VARIACIÓ PER MOTIUS TÈCNICS DURANT LA SEVA EXECUCIÓ



TRASTERS

TRASTER T1	7.03 m ²
TRASTER T2	7.03 m ²
TRASTER T3	7.03 m ²
TRASTER T4	7.03 m ²
TRASTER T5	7.03 m ²
TRASTER T6	7.09 m ²
TRASTER T7	7.09 m ²

TRASTER T8	7.07 m ²
TRASTER T9	7.11 m ²
TRASTER T10	6.94 m ²
TRASTER T11	7.79 m ²
TRASTER T12	7.07 m ²
TRASTER T13	6.90 m ²
TRASTER T14	7.26 m ²

TRASTER T15	7.47 m ²
TRASTER T16	7.47 m ²
TRASTER T17	7.81 m ²
TRASTER T18	6.13 m ²
TRASTER T19	6.13 m ²
PAS	2.07 m ²
PAS	29.74 m ²

SUP. ÚTIL TRASTERS 166.29 m²

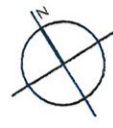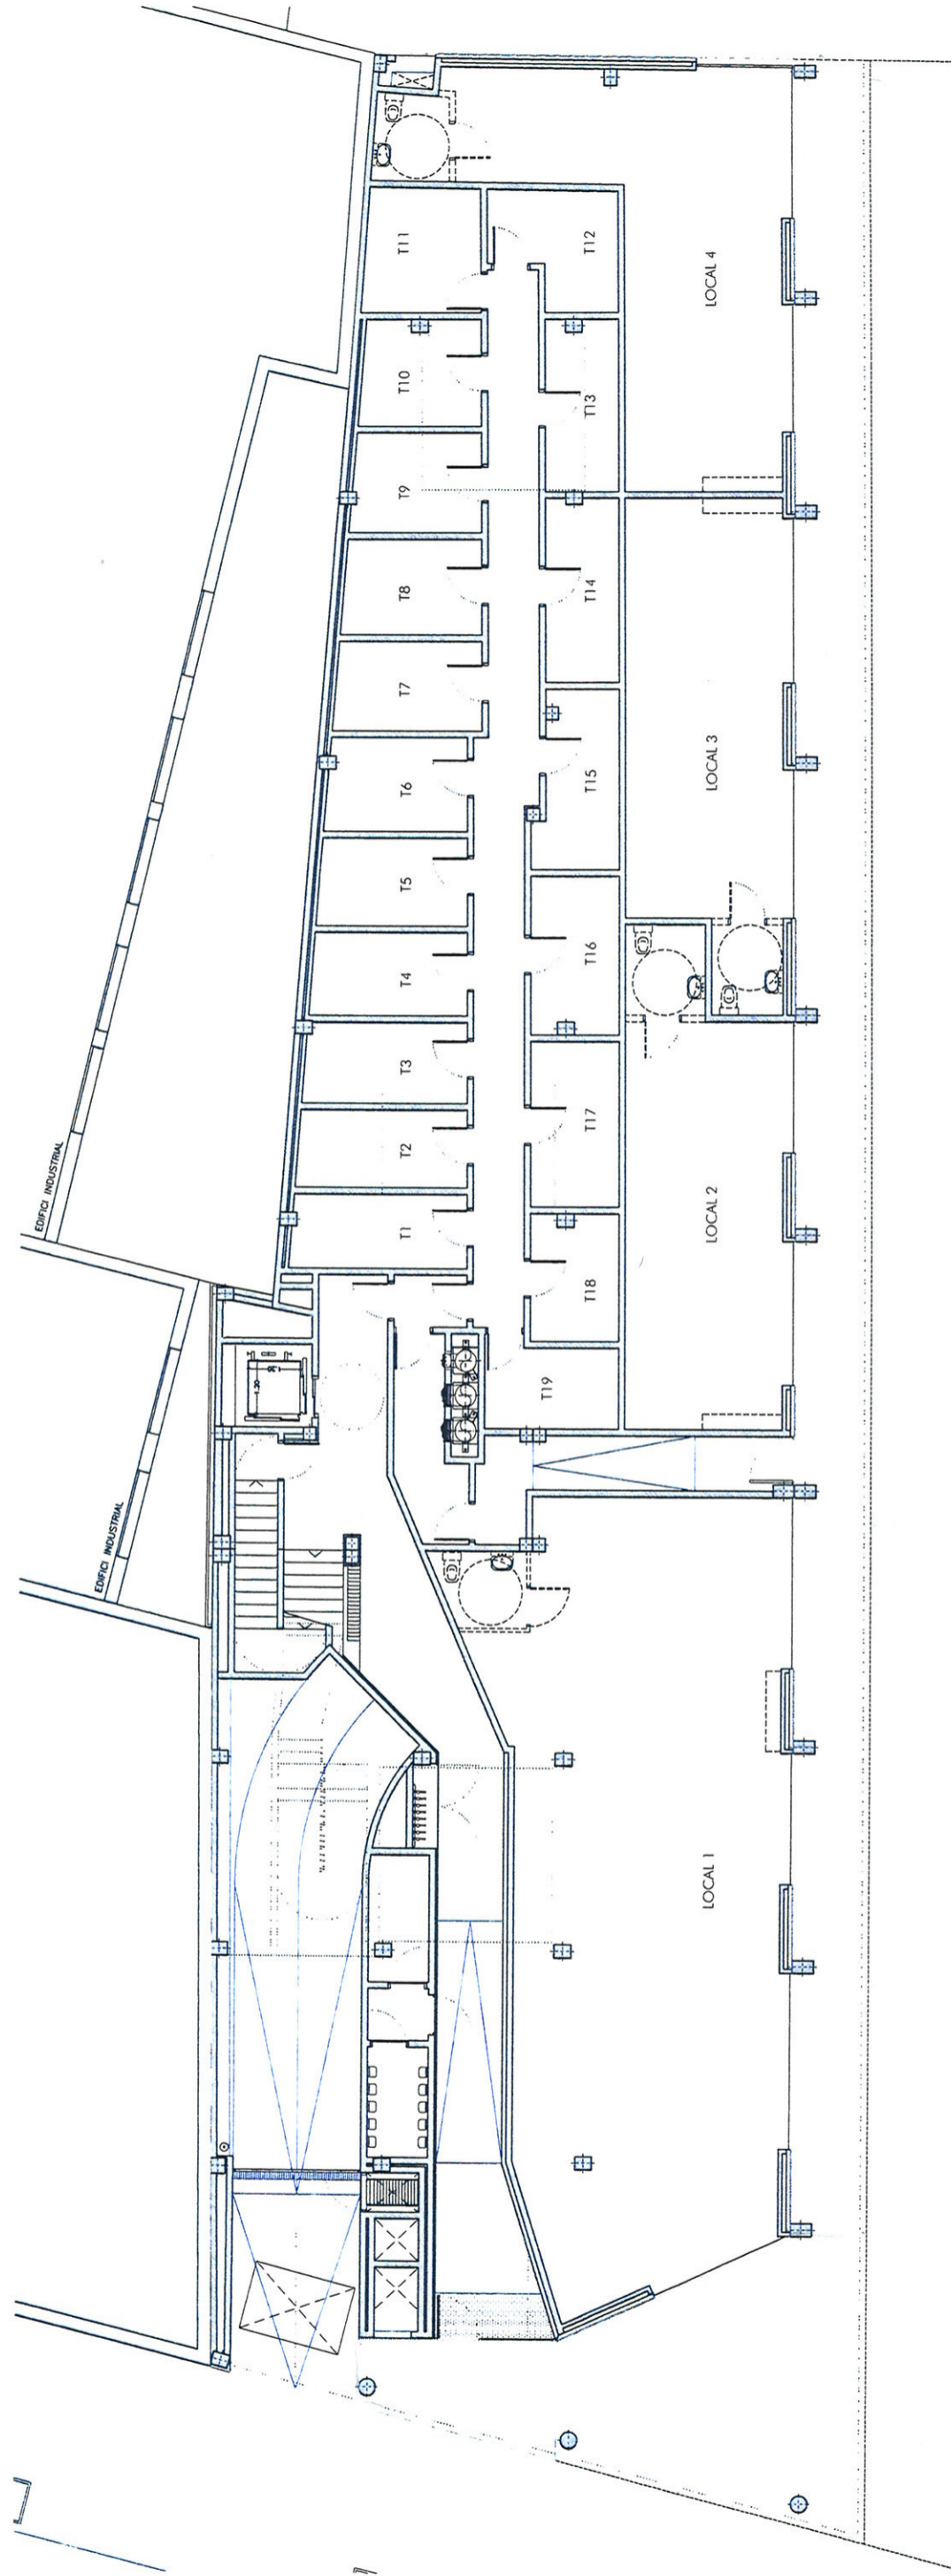

PLANTA BAIXA
E: 1/150



PROJECTE DE 28 D'HABITATGES HPO, LOCALS I
APARCAMENT AL C/FLUVIÀ 122-138, BARCELONA

BARCELONA




JUNY 2010

AQUESTS PLÀNOLS SÓN SUSCEPTIBLES DE PATIR ALGUNA VARIACIÓ PER MOTIUS TÈCNICS DURANT LA SEVA EXECUCIÓ

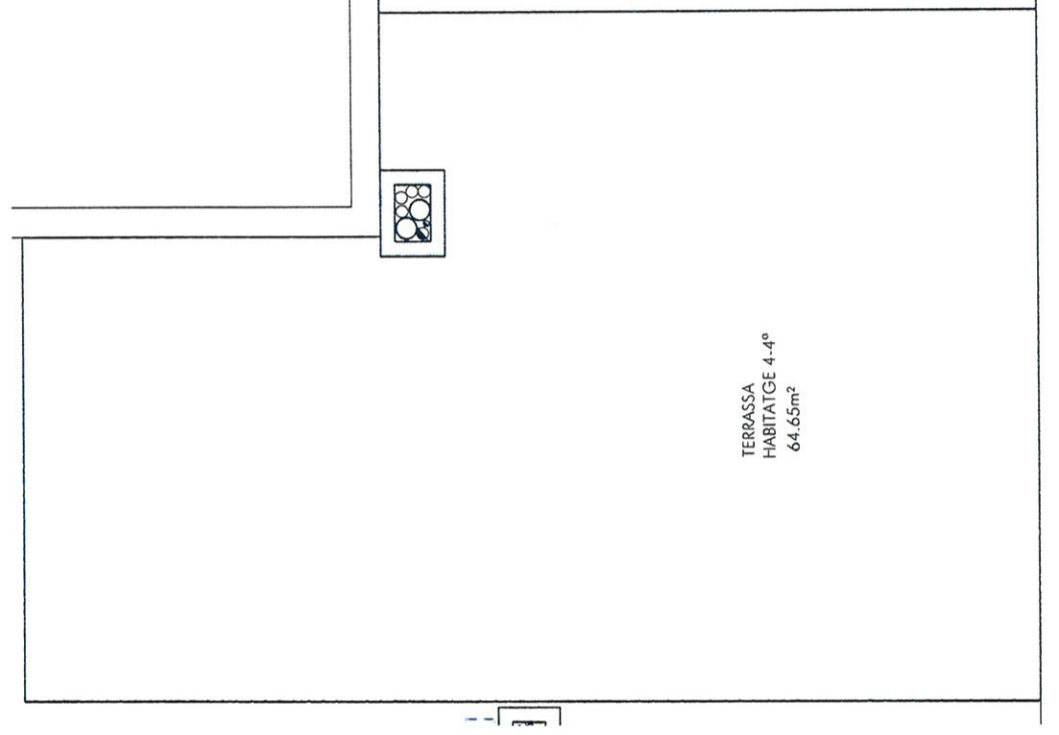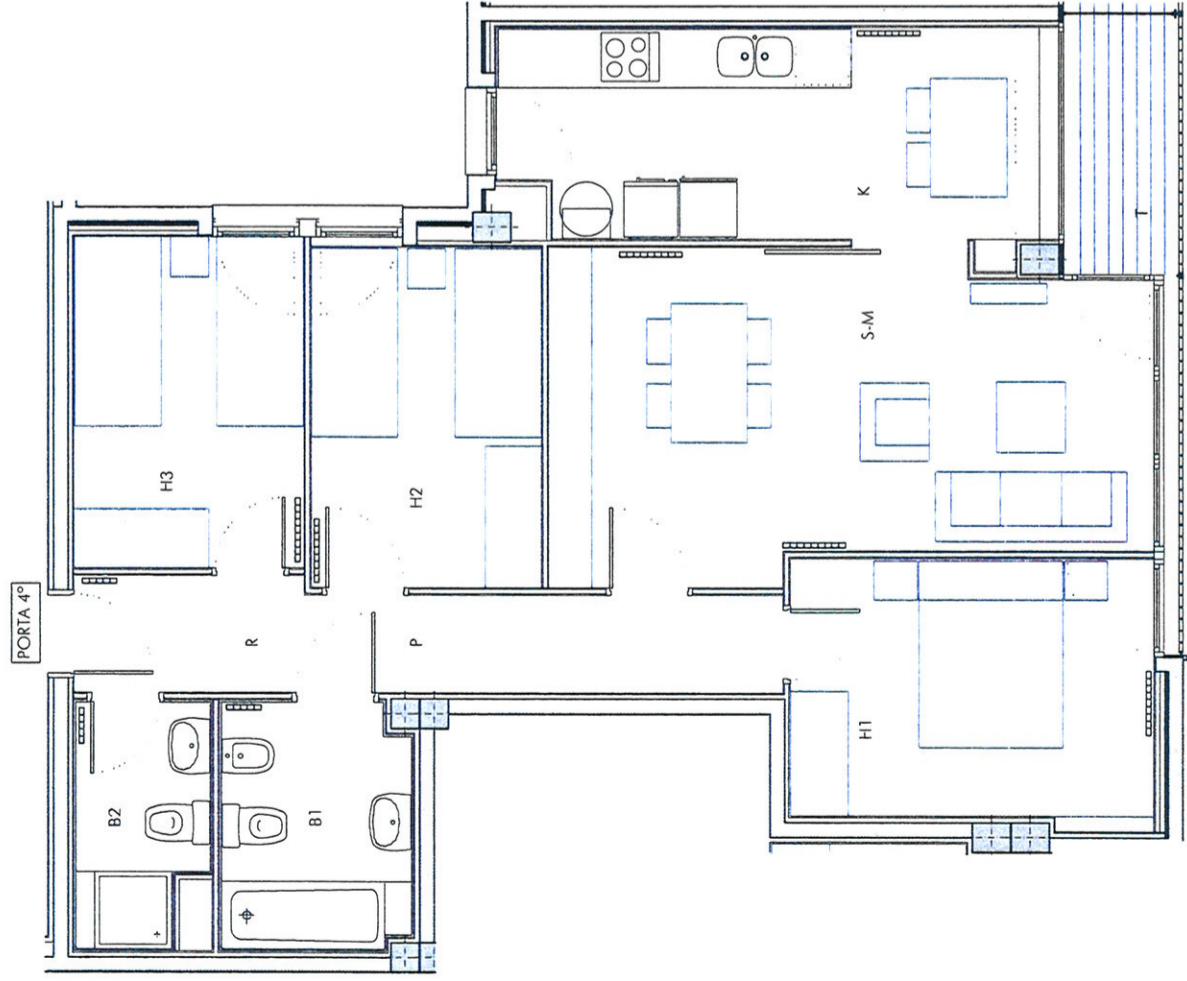

HABITATGE 4rt 4a		
DEPENDÈNCIA	SUPERFÍCIE ÚTIL	SUPERFÍCIE PROTEGIDA
R rebedor	2.88 m²	2.88 m²
P pas	5.00 m²	5.00 m²
H1 dormitori 1	10.04 m²	10.04 m²
H2 dormitori 2	8.29 m²	8.29 m²
H3 dormitori 3	8.04 m²	8.04 m²
B1 bany	4.81 m²	4.81 m²
B2 bany	3.32 m²	3.32 m²
SM sala-menjador	19.75 m²	19.75 m²
K cuina	11.78 m²	11.78 m²
TOTAL INTERIOR	73.91 m²	73.91 m²
T terrassa	3.25 m²	1.63 m²
T sup. ext en coberta	64.65 m²	
TOTAL EXTERIOR	67.90 m²	1.63 m²
TOTAL ÚTIL HABITATGE	141.81 m²	75.54 m²

Superfície exterior no computada en coberta	64.65 m²
---	----------

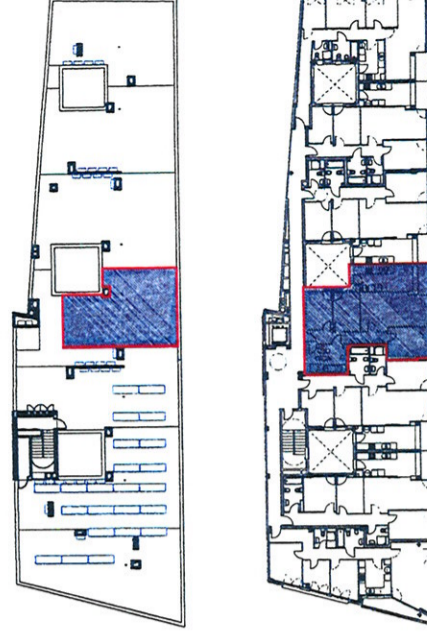

4rt 4a

E: 1/75

PROJECTE DE 28 D'HABITATGES HPO, LOCALS I APARCAMENT AL C/FLUVIA 122-138, BARCELONA

BARCELONA



JUNY 2010