


AQUESTS PLÀNOLS PODEN SOFRIR ALGUNA VARIACIÓ PER MOTIUS TÈCNICS DURANT LA SEVA EXECUCIÓ

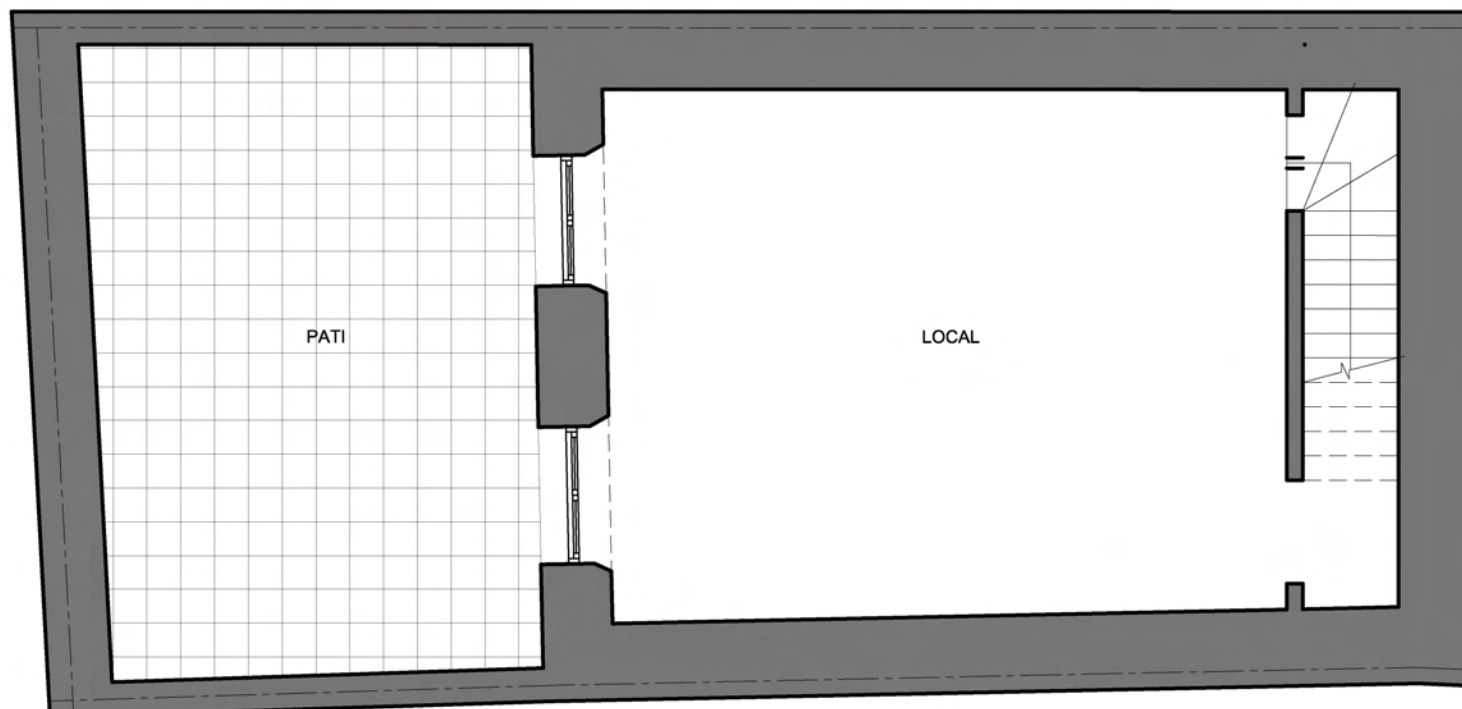


Planta Soterrani

PLANTA BAIXA / SOTERRANI (m2)

PEÇA	LOCAL
	Ull
PL. BAIXA	36.96
PL. SOTERRANI	37.91
TOTAL	74.87
PATI (100%)	24.61

C. SANT PERE MITJA 64

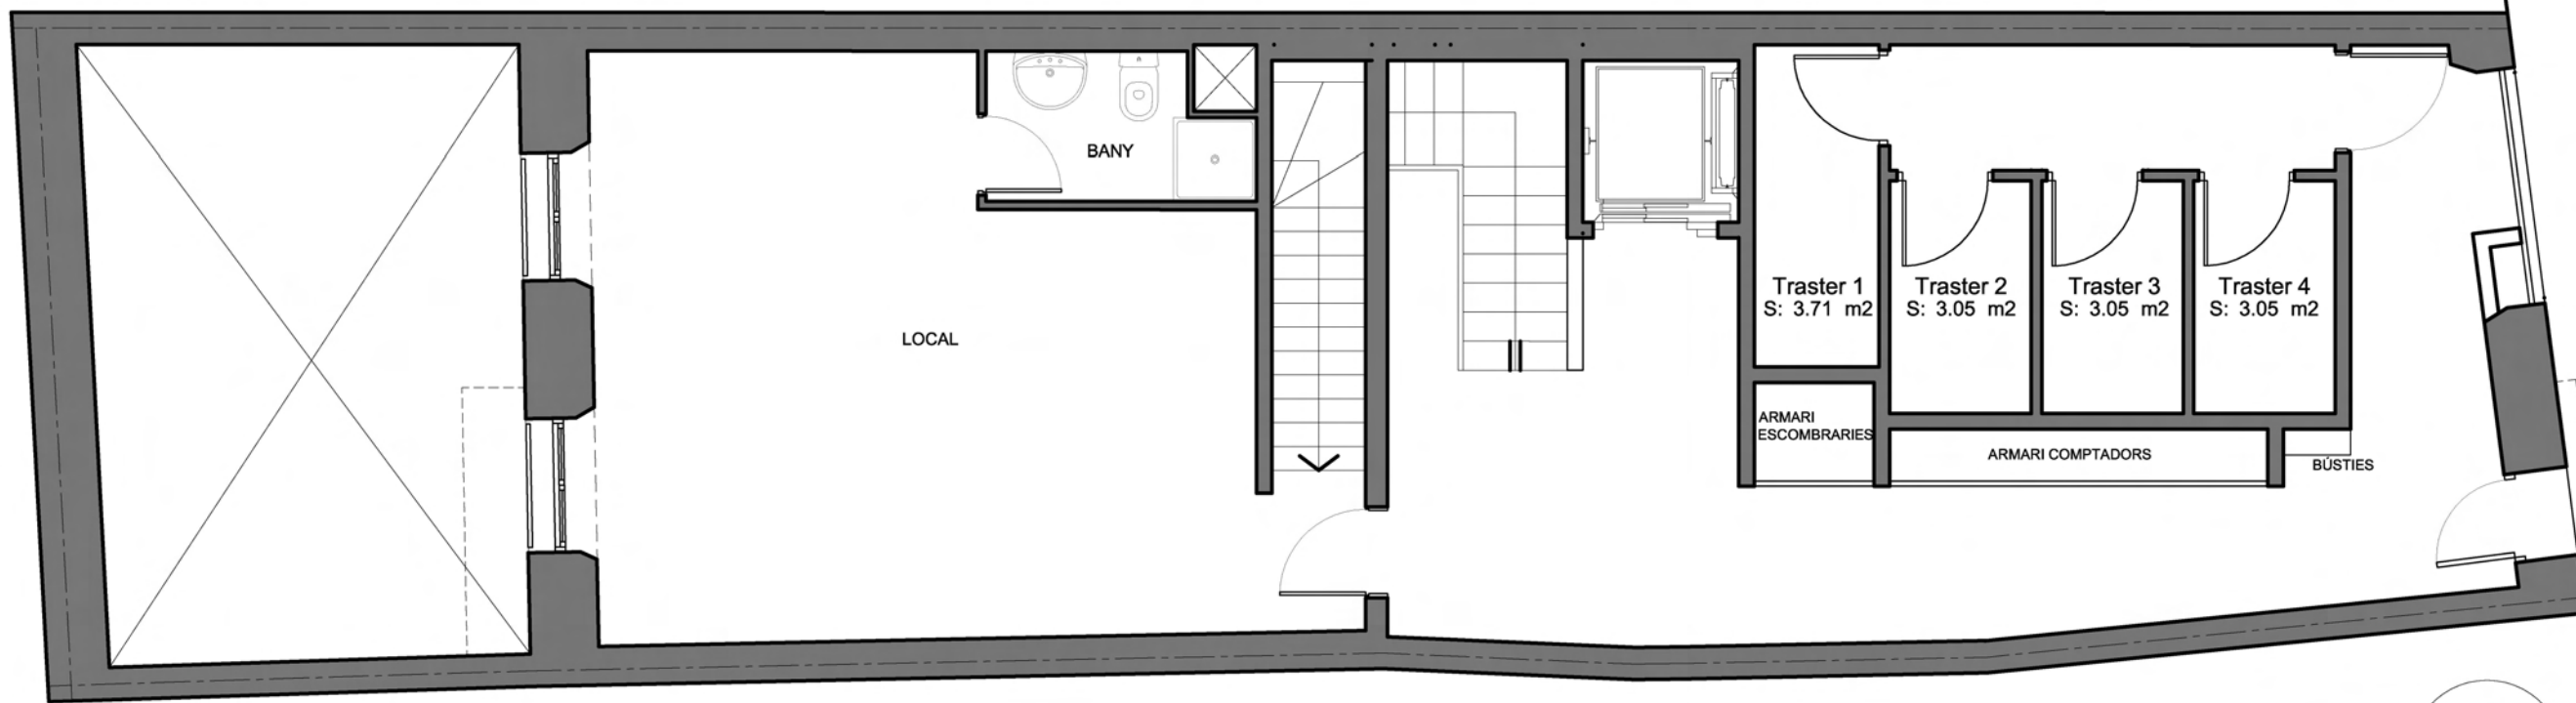


Planta Baixa

C. SANT PERE MITJA 64



AQUESTS PLÀNOLS PODEN SOFRIR ALGUNA VARIACIÓ PER MOTIUS TÈCNICS DURANT LA SEVA EXECUCIÓ

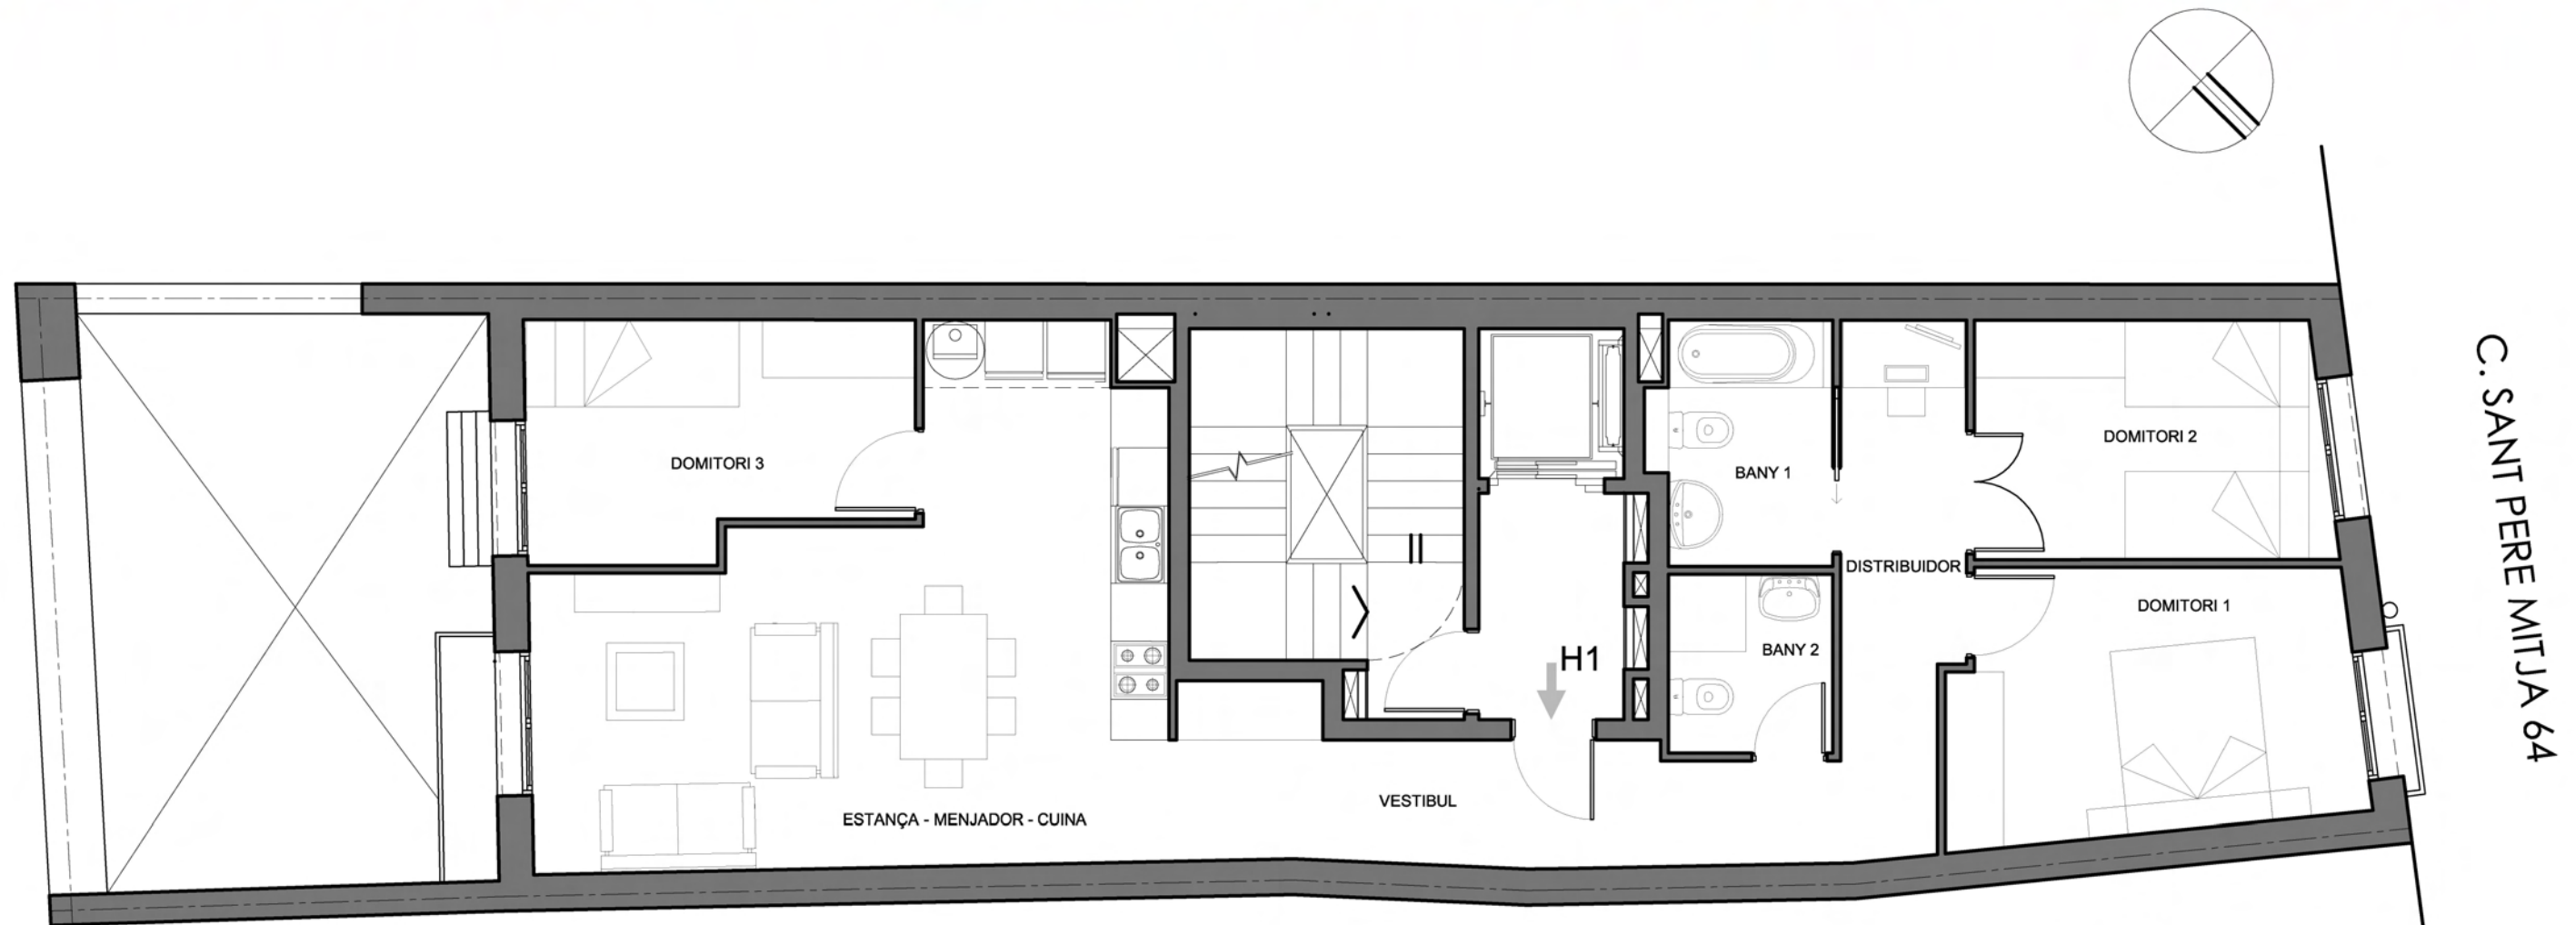

PLANTA 1ª (m2)

PEÇA	HAB. 1	
	Util	Proteg.
VESTIBUL	8.48 0.93	9.42
ESTANÇA/MENJADOR	27.29	27.29
CUINA		
DISTRIBUIDOR	6.64	6.64
BANY 1	4.55	4.55
BANY 2	3.15	3.15
DORMITORI 1	10.22 1.12	11.34
DORMITORI 2	8.02 0.93	8.95
DORMITORI 3	8.32 0.95	9.27
TOTAL INTERIOR	80.61	80.61
BALCO	0.36	0.18
TERRASSA	1.57	0.78
TOTAL EXTERIOR	1.93	0.96
TOTAL UTIL	81.57	



C/ SANT PERE MITJÀ N° 64, BARCELONA

PLANTA 1ª